
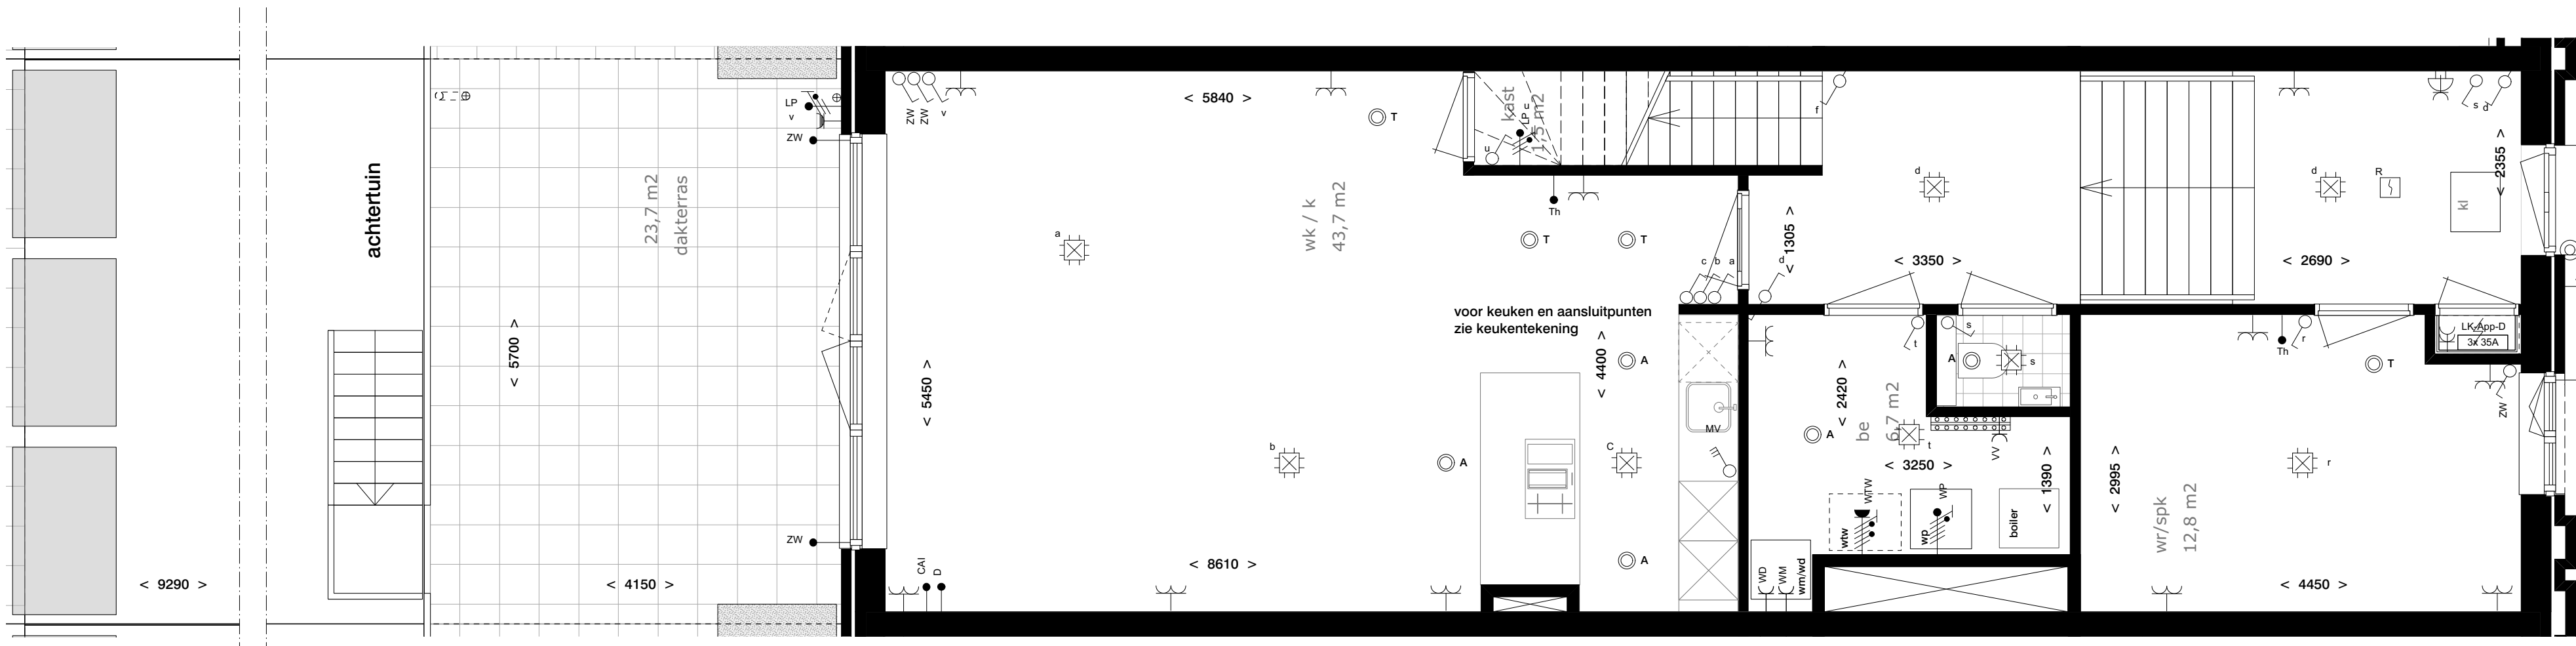



1e verdieping

RENVOOI ELEKTROTECHNISCHE INSTALLATIES	
	Aansluitpunt 3 fasen 400V, nul en beschermcontact
	Aansluitpunt 1 fase 230V, nul en beschermcontact
	Aansluitpunt 1 fase 230V, elektrische radiator
	Wandcontactdoos enkelvoudig met beschermcontact
	Wandcontactdoos 2-voudig met beschermcontact
	Wandcontactdoos 2-voudig met beschermcontact - opbouw
	Wandcontactdoos enkelvoudig met beschermcontact - spatwaterdicht
	Wandcontactdoos 2-voudig met beschermcontact - spatwaterdicht
	Lichtpunt plafond
	Lichtpunt, wand
	Centraaldoos met lichtpunt
	Schakelaar enkelpolig
	Schakelaar 3-polig
	Wisselschakelaar
	Wisselschakelaar met wandcontactdoos
	Wisselschakelaar met wandcontactdoos
	CAI bedraad
	CAI niet bedraad (voorzien van trekdraad)
	Data bedraad
	Data niet bedraad (voorzien van trekdraad)
	Thermostaat
	Zonwering
	Rookmelder, optisch
	Videofoon
	Bedrukker (RVS, op kozijn)
	Bel
	Centraal aardpunt
	Luchtovoerventiel (Ø170mm)
	Luchtovoerventiel (Ø170mm)
	Verdeler vloerverwarming (afm. 800x140mm bxd)
	Positie douche kraan
	CAI Centrale atome inrichting
	Data punt
	Centraal aardpunt
	Lichtpunt
	Mechanische ventilatie
	Ruimte thermostaat
	RD Radiator elektrisch
	VV Verdeler vloerverwarming
	WD Wasdroger
	WM Wasmachine
	WTV Warmterugwin unit
	ZW Zonwering
	Wandcontactdoos algemeen 300+
	Schakelaars 1000+
	Bedrukker 1500+
	Videofoon 1500+
	Ruimte thermostaat 1500+
	Lichtpunt buiten 2150+
	Schakelaar toilet ruimte 2150+
	CAI Telefoon 300+
	RD Radiator elektrisch 300+
	VV Verdeler vloerverwarming 1200+
	WD Wasdroger 1200+
	WM Wasmachine 1200+
	WTV Warmterugwin unit 1500+
	ZW Zonwering 2150+

RENVOOI WONINGEN	
wk	woonkamer
wr/spk	werk- speelkamer
sk	slaapkamer
k	keuken
lk	leefkeuken
bk	backkamer
be	berging
kl	kruipruimte
*	verzwaarde geluidsdeur (indien van toepassing)

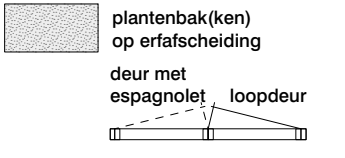

begane grond

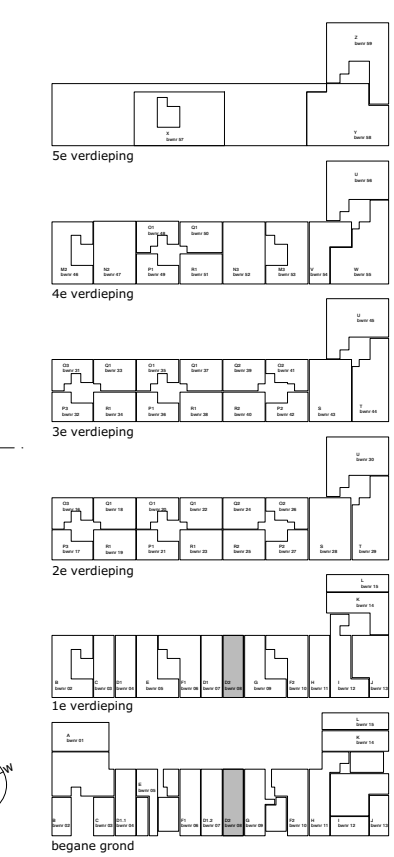

Project: Riverfront
 Amstelkwartier blok 6a
 Woningtype D2 bwnr 08

Datum	Schaal	Formaat
14-11-2019	1:50	A2 +

- De opgegeven maten zijn circa maten en kunnen afwijken in de praktijk, hier kunnen geen rechten aan ontleend worden
 - inrichting en afwerking privé buitenruimte volgens nadere uitwerking
 - de plaats, aantallen en afmetingen van aangegeven installatiepunten zijn indicatief en kunnen wijzigen

