

RENVOOI ELEKTROTECHNISCHE INSTALLATIES	
	Aansluitpunt 3 fasen 400V, nul en beschermcontact
	Wandcontactdoos 230V, peritex
	Aansluitpunt 1 fase 230V, nul en beschermcontact
	Aansluitpunt 1 fase 230V, elektrische radiator
	Wandcontactdoos enkelvoudig met beschermcontact
	Wandcontactdoos 2-voudig met beschermcontact
	Wandcontactdoos 2-voudig met beschermcontact - opbouw
	Wandcontactdoos enkelvoudig met beschermcontact - spatwaterdicht
	Wandcontactdoos 2-voudig met beschermcontact - spatwaterdicht
	Lichtpunt plafond
	Lichtpunt, wand
	Centraaldoos met lichtpunt
	Schakelaar enkelpolig
	Schakelaar 3-polig
	Wisselschakelaar
	Schakelaar enkelpolig met wandcontactdoos
	Wisselschakelaar met wandcontactdoos
	CAI bedraad
	CAI niet bedraad (voorzien van trekdraad)
	Data bedraad
	Data niet bedraad (voorzien van trekdraad)
	Thermostaat
	Zonwering
	Rookmelder, optisch
	Videofoon
	Beldrukker (RVS, op kozijn)
	Bel
	Centraal aardpunt
	Luchtovoerventiel (Ø170mm)
	Luchtovoerventiel (Ø170mm)
	Verdeler vloerverwarming (afm. 800x140mm bxd)
	Positie douchevloer


CAI	Centrale aternre inrichting	RD	Radiator elektrisch
D	Data punt	VV	Verdeler vloerverwarming
CAP	Centraal aardpunt	WD	Wasmachine
LP	Lichtpunt	WM	Wasmachine
MV	Mechanische ventilatie	WTW	Warmterugwin unit
Th	Ruimte thermostat	ZW	Zonwering

Wandcontactdoos algemeen	300+	CAI	300+
Schakelaars	1000+	Telefoon	300+
Beldrukker	1000+	Wasmachine	1200+
Videofoon	1500+	Wasmachine	1200+
Ruimte thermostat	1500+	Mechanische ventilatie	1500+
Lichtpunt buiten	2150+	Lichtpunt boven wastafel	2150+
Schakelaar toelating	2150+		


Note:  
Voor aansluitpunten en voorzieningen keuken keukentekening

RENVOOI WONINGEN	
wk	woonkamer
wr/spk	werk- speelkamer
sk	slaapkamer
k	keuken
lk	leefkeuken
bk	badkamer
be	berging
kl	kruipruimte
*	verzwaarde geluידdeur (indien van toepassing)
	plantenbak(ken)
	op erfafscheiding
	deur met espagnolet
	loopdeur

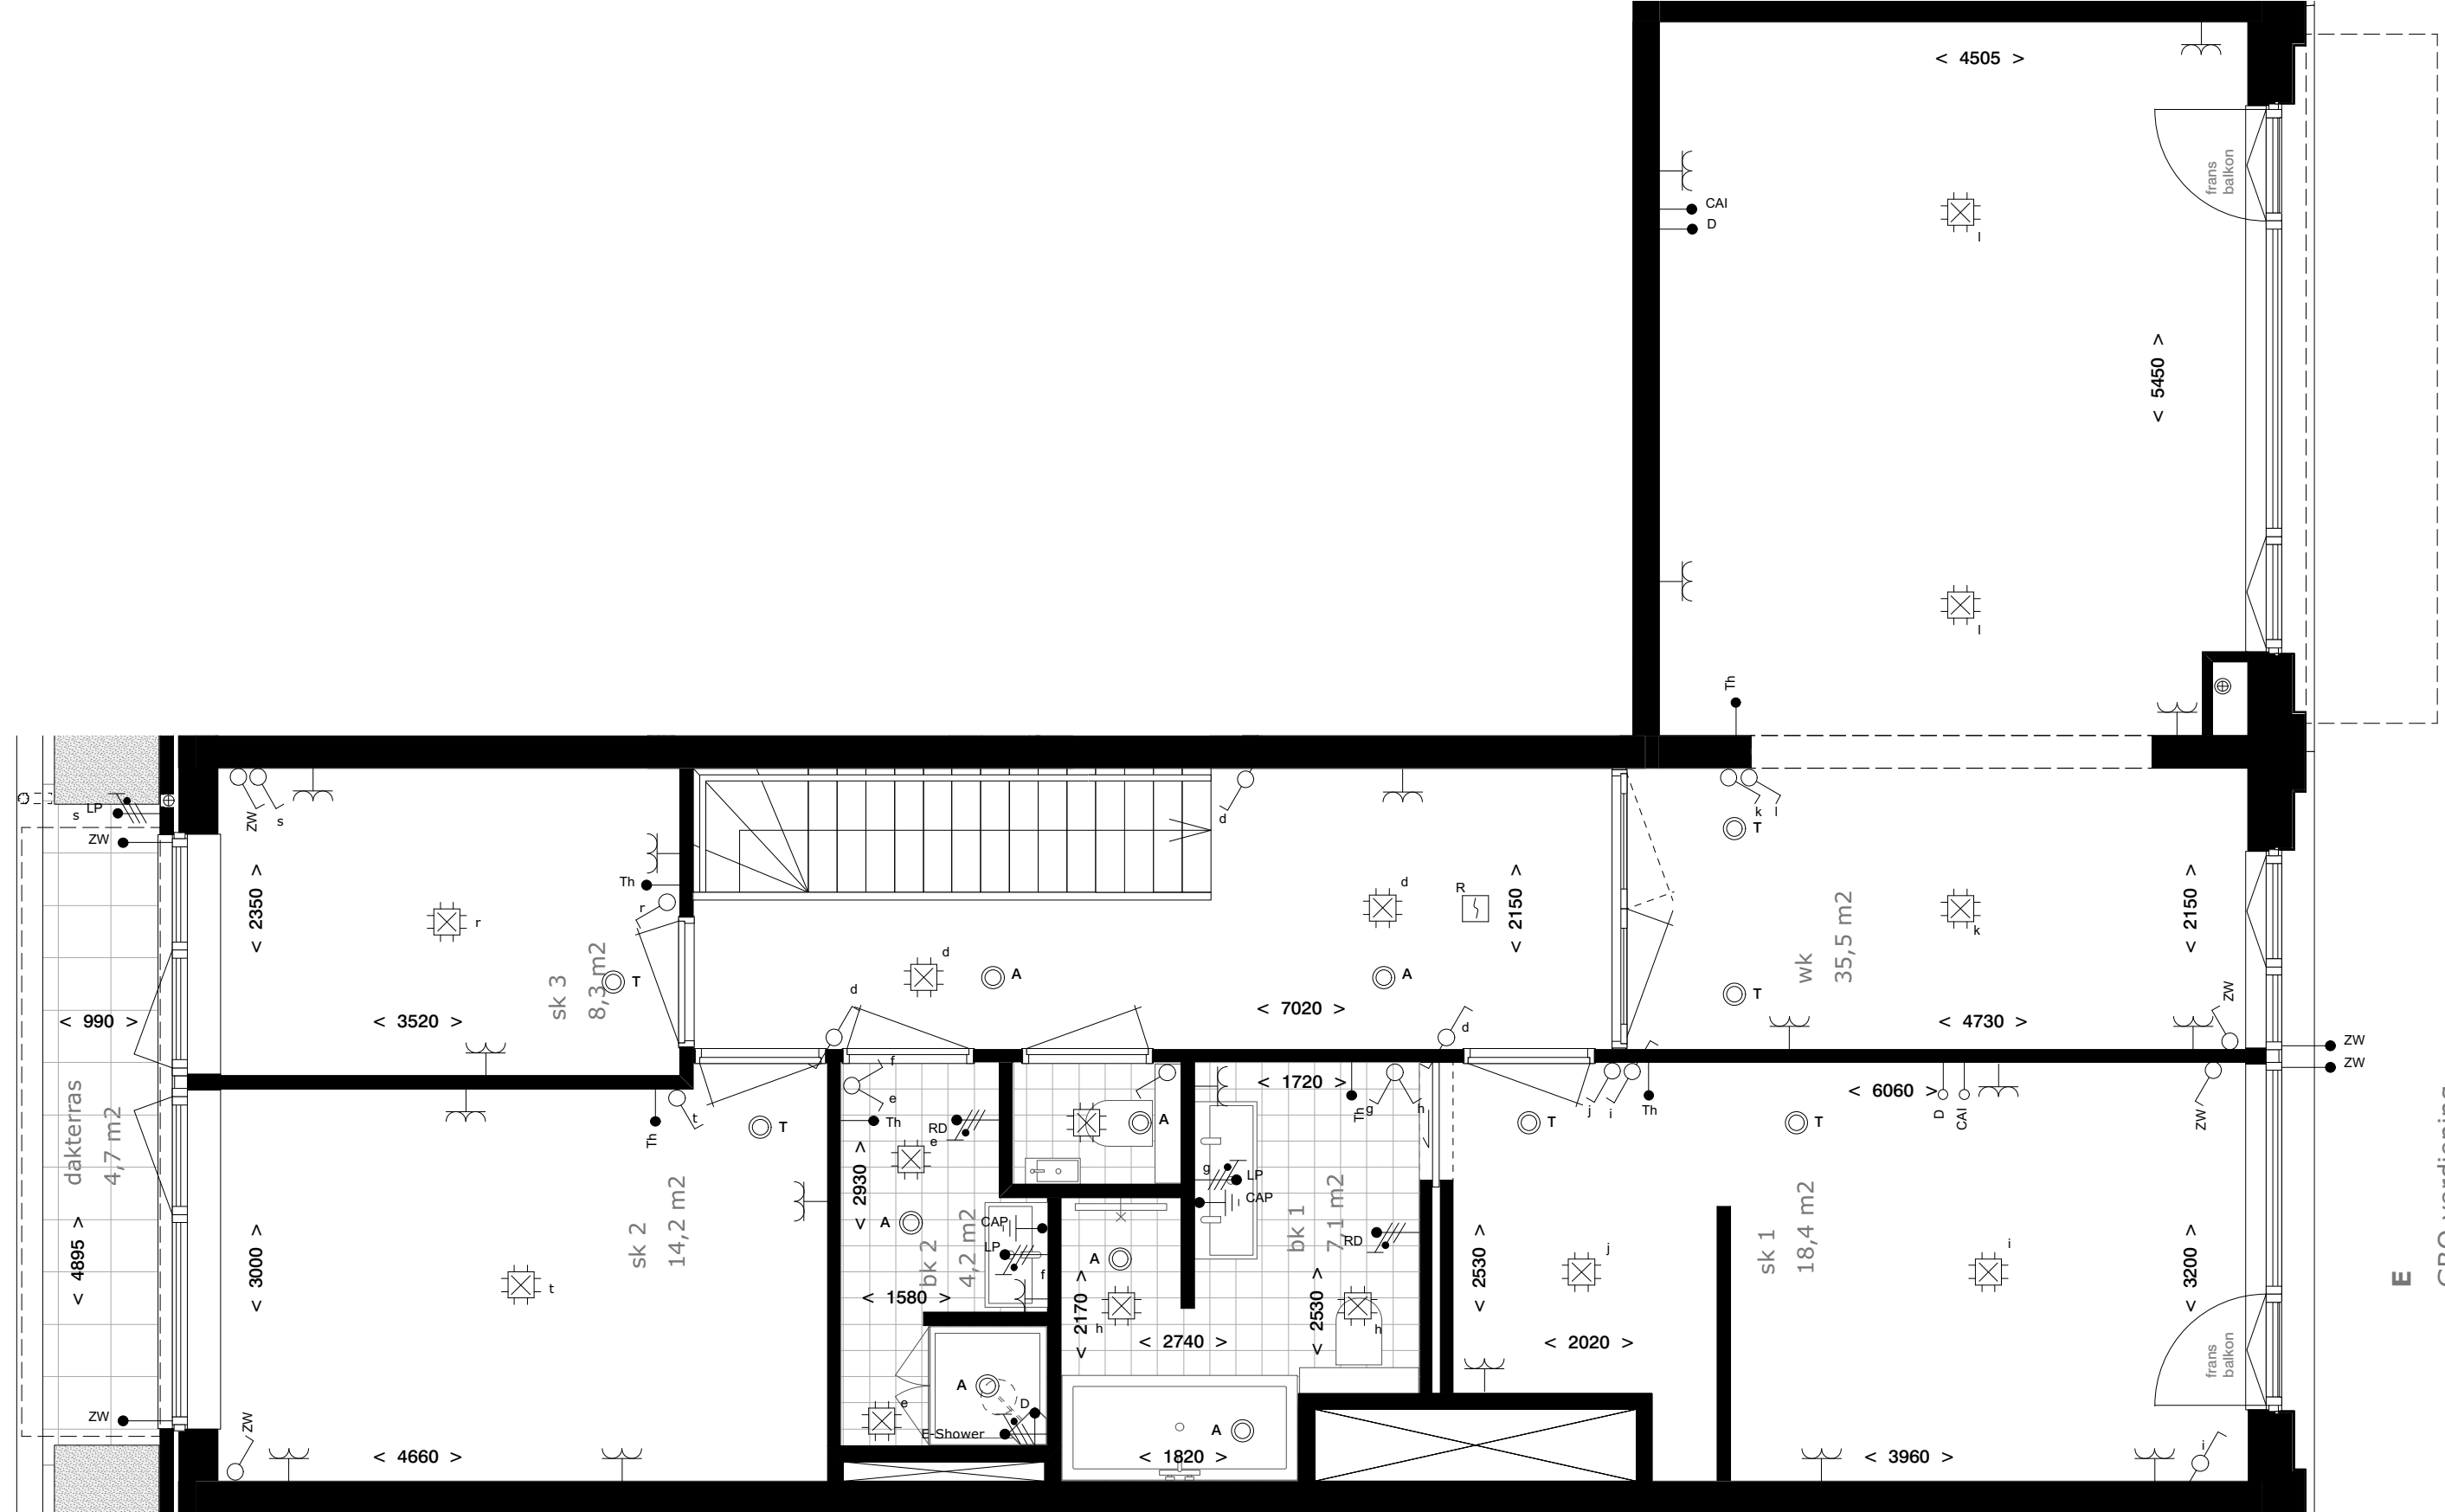


E GBO verdieping  
108,6 m<sup>2</sup>

eerste verdieping

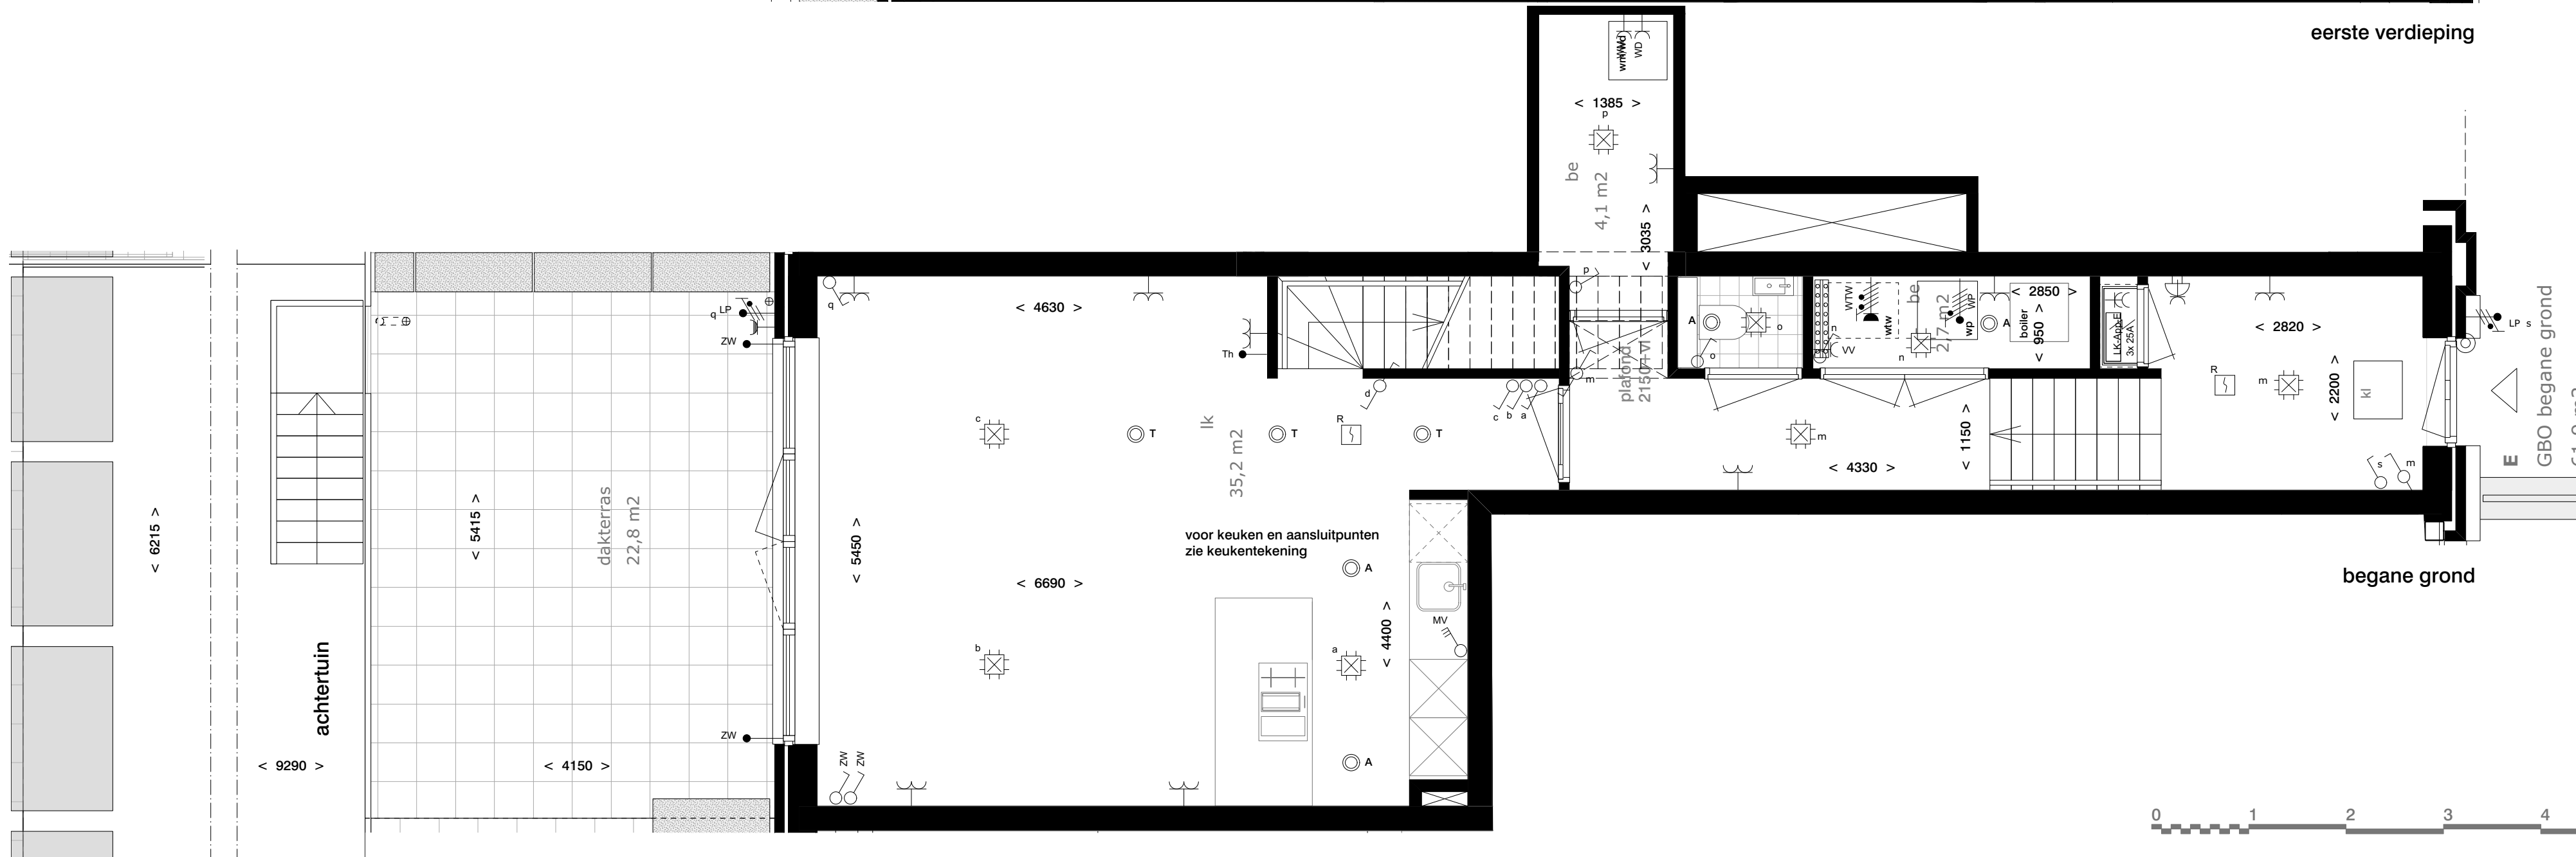

begane grond

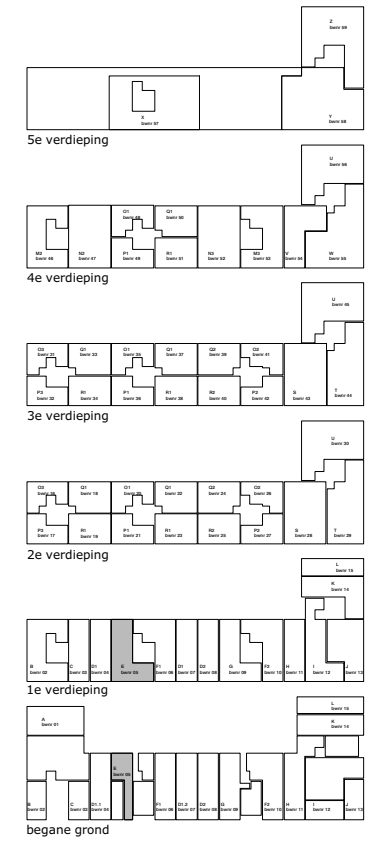

Project: Riverfront  
Amstelkwartier blok 6a  
Woningtype E bwnr 05

Datum	Schaal	Formaat
14-11-2019	1:50	A2 +

- De opgegeven maten zijn circa maten en kunnen afwijken in de praktijk, hier kunnen geen rechten aan ontleend worden  
- inrichting en afwerking privé buitenruimte volgens nadere uitwerking  
- de plaats, aantallen en afmetingen van aangegeven installatiepunten zijn indicatief en kunnen wijzigen

