



**RENVOOI ELEKTROTECHNISCHE INSTALLATIES**

	Aansluitpunt 3 fasen 400V, nul en beschermcontact
	Wandcontactdoos 230V, perifeer
	Aansluitpunt 1 fase 230V, nul en beschermcontact
	Aansluitpunt 1 fase 230V, elektrische radiator
	Wandcontactdoos enkelvoudig met beschermcontact
	Wandcontactdoos 2-voudig met beschermcontact
	Wandcontactdoos 2-voudig met beschermcontact - opbouw
	Wandcontactdoos enkelvoudig met beschermcontact - spatwaterdicht
	Wandcontactdoos 2-voudig met beschermcontact - spatwaterdicht
	Lichtpunt plafond
	Lichtpunt, wand
	Centraaldoos met lichtpunt
	Schakelaar enkelvoudig
	Schakelaar 3-polig
	Wisselschakelaar
	Wisselschakelaar met wandcontactdoos
	Wisselschakelaar met wandcontactdoos
	CAI bedraad
	CAI niet bedraad (voorzien van trekdraad)
	Data bedraad
	Data niet bedraad (voorzien van trekdraad)
	Thermostaat
	Zonwerping
	Rookmelder, optisch
	Videofoon
	Beldrukker (RVS, op kozijn)
	Bel
	Centraal aardpunt
	Luchttoevoerventiel (Ø170mm)
	Luchtafvoerventiel (Ø170mm)
	Verdelers vloerverwarming (afm. 800x140mm bxd)
	Positie douchekraan
	CAI Centrale aternen inrichting
	D Data punt
	CAP Centraal aardpunt
	LP Lichtpunt
	MV Mechanische ventilatie
	Th Ruimte thermostat
	RD Radiator elektrisch
	VV Verdelers vloerverwarming
	WD Wasdroger
	WM Wasmachine
	WTW Warmterugwin unit
	ZW Zonwerping
	300+
	1050+
	1000+
	1500+
	1500+
	2150+
	2150+
	300+
	300+
	1200+
	1200+
	1500+
	1500+
	2150+
	2150+

**RENVOOI WONINGEN**

wk woonkamer  
 wr/spk werk- speelkamer  
 sk slaapkamer  
 k keuken  
 lk leefkeuken  
 bk badkamer  
 be berging  
 kl kruipruimte

\* verzwaarde geluidsdeur (indien van toepassing)

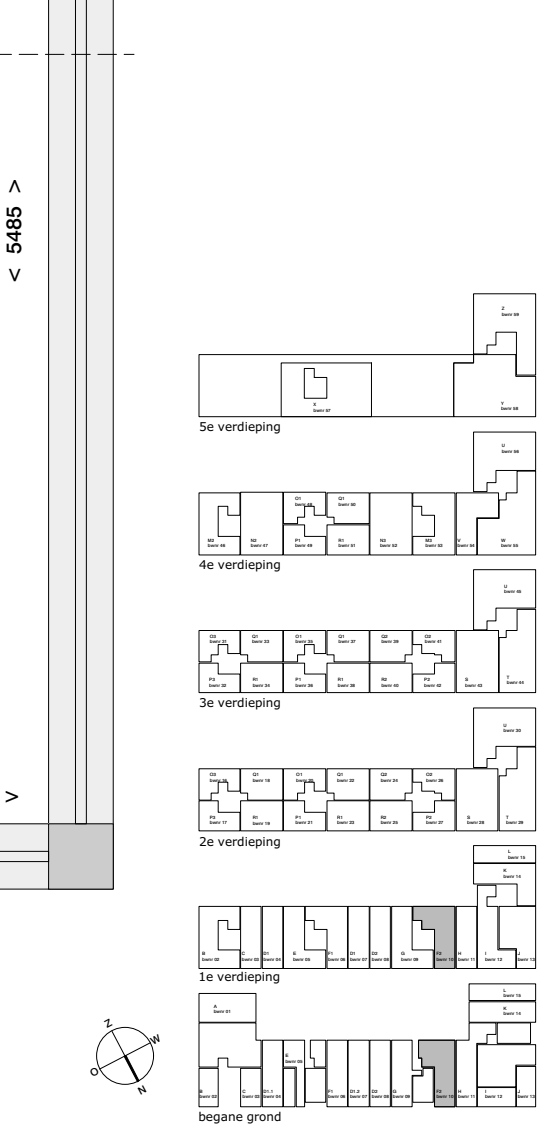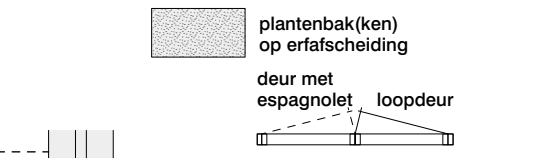

**Project: Riverfront**  
**Amstelkwartier blok 6a**  
**Woningtype F2 bwnr 10**

Datum 14-11-2019  
 Schaal 1:50  
 Formaat A2 +

- De opgegeven maten zijn circa maten en kunnen afwijken in de praktijk, hier kunnen geen rechten aan ontleend worden  
 - inrichting en afwerking privé buitenruimte volgens nadere uitwerking  
 - de plaats, aantallen en afmetingen van aangegeven installatiepunten zijn indicatief en kunnen wijzigen

