


balkon afwerking
bwnr 26 betontegels

balkon afwerking
bwnr 41 betonplanken
(getekend)

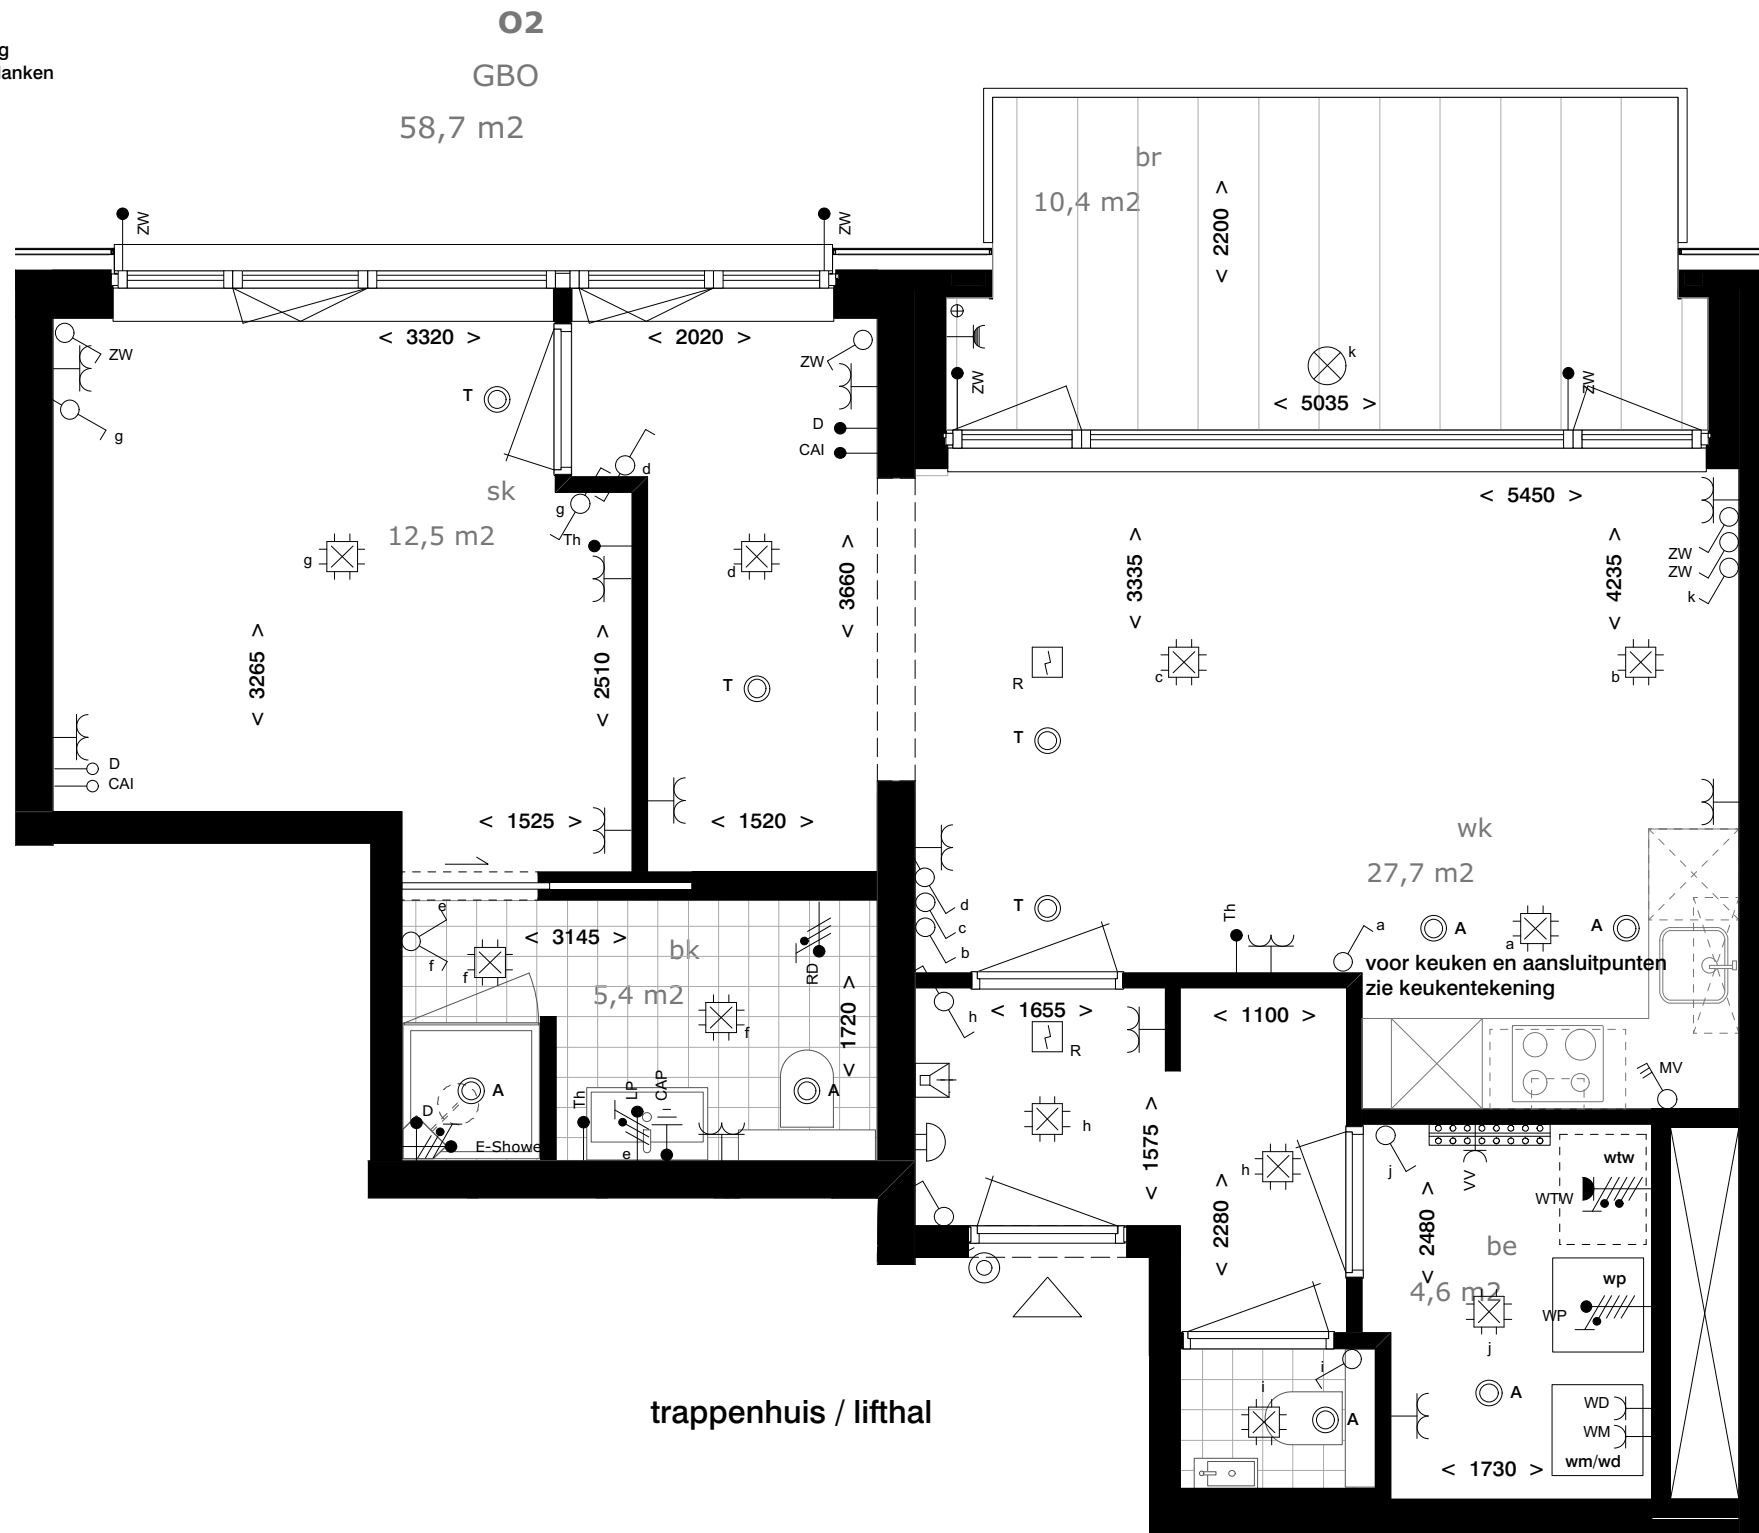


RENVOOI ELEKTROTECHNISCHE INSTALLATIES

	Aansluitpunt 3 fasen 400V, nul en beschermcontact
	Wandcontactdoos 230V, perilex
	Aansluitpunt 1 fase 230V, nul en beschermcontact
	Aansluitpunt 1 fase 230V, elektrische radiator
	Wandcontactdoos enkelvoudig met beschermcontact
	Wandcontactdoos 2-voudig met beschermcontact
	Wandcontactdoos 2-voudig met beschermcontact - opbouw
	Wandcontactdoos enkelvoudig met beschermcontact - spatwaterdicht
	Wandcontactdoos 2-voudig met beschermcontact - spatwaterdicht
	Lichtpunt plafond
	Lichtpunt, wand
	Centraaldoos met lichtpunt
	Schakelaar enkelpolig
	Schakelaar 3- polig
	Wisselschakelaar
	Wisselschakelaar
	Schakelaar enkelpolig met wandcontactdoos
	Wisselschakelaar met wandcontactdoos
	CAI bedraad
	CAI niet bedraad (voorzien van trekdraad)
	Data bedraad
	Data niet bedraad (voorzien van trekdraad)
	Thermostaat
	Zonwering
	Rookmelder, optisch
	Videofoon
	Bedrukker (RVS, op kozijn)
	Bel
	Centraal aardpunt
	Luchttoevoerventiel (Ø170mm)
	Luchtafvoerventiel (Ø170mm)
	Verdeler vloerverwarming (afm. 800x140mm lxd)
	Positie douchekraan
	Centrale atenne inrichting
	Data punt
	Centraal aardpunt
	Lichtpunt
	Mechanische ventilatie
	Ruimte thermostaat
	Radiator elektrisch
	Verdeler Vloerverwarming
	WD Wasdroger
	WM Wasmachine
	WTW Warmteterugwin unit
	ZW Zonwering
	Wandcontactdoos algemeen 300+
	Schakelaars 1050+
	Bedrukker 1000+
	Videofoon 1500+
	Ruimte thermostaat 1500+
	Lichtpunt buiten 2150+
	Schakelaar toilet ruimte 2150+
	CAI 300+
	Telefoon 300+
	Wasmachine 1200+
	Wasdroger 1200+
	Mechanische ventilatie 1500+
	Lichtpunt boven wastafel 2150+

Note:
Voor aansluitpunten en voorzieningen keuken keukentekening

RENVOOI WONINGEN

wk woonkamer
wr/spk werk- speelkamer
sk slaapkamer
k keuken
lk leefkeuken
bk badkamer
be berging
kl kruipruimte
* verzwaaarde geluidsdeur
(indien van toepassing)

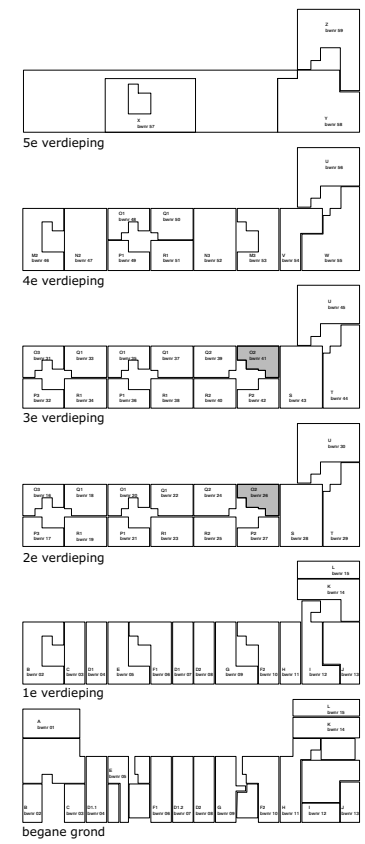

Project: Riverfront
Amstelkwartier blok 6a
Woningtype O2 bwnr 26/41

Datum	Schaal	Formaat
14-11-2019	1:50	A3

- De opgegeven maten zijn circa maten en kunnen afwijken
- in de praktijk, hier kunnen geen rechten aan ontleend worden
- inrichting en afwerking privé buitenruimte volgens nadere uitwerking
- de plaats, aantallen en afmetingen van aangegeven installatiepunten zijn indicatief en kunnen wijzigen

