


balkon afwerking  
bwnr 16 betontegels  
(getekend)



balkon afwerking  
bwnr 31 betonplanken

**O3**  
GBO  
53,4 m<sup>2</sup>

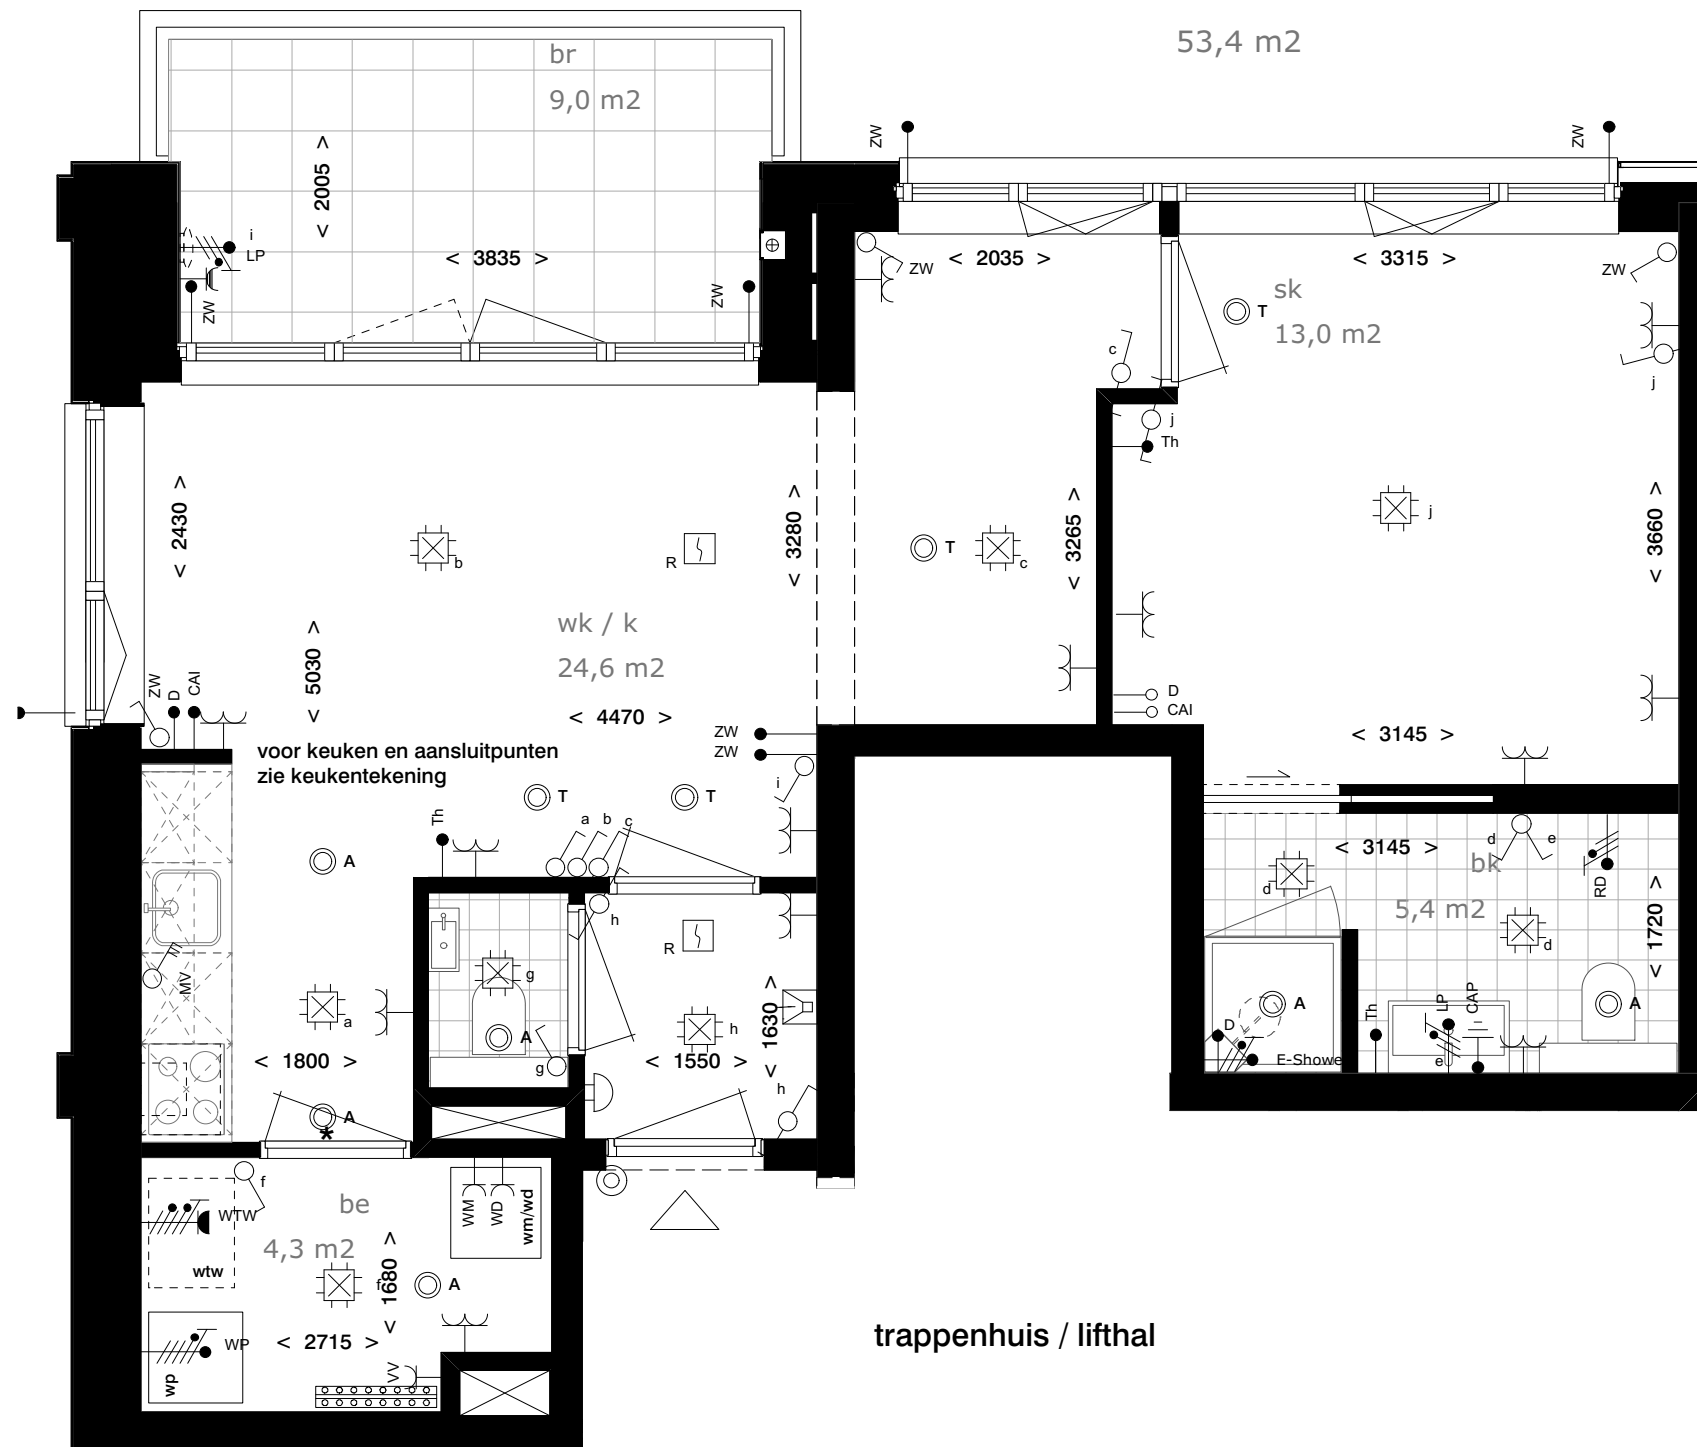

RENVOOI ELEKTROTECHNISCHE INSTALLATIES			
	Aansluitpunt 3 fasen 400V, nul en beschermcontact		Wandcontactdoos 230V, perilex
	Aansluitpunt 1 fase 230V, nul en beschermcontact		Aansluitpunt 1 fase 230V, elektrische radiator
	Wandcontactdoos enkelvoudig met beschermcontact		Wandcontactdoos 2-voudig met beschermcontact - opbouw
	Wandcontactdoos enkelvoudig met beschermcontact - spatwaterdicht		Wandcontactdoos 2-voudig met beschermcontact - spatwaterdicht
	Lichtpunt plafond		Lichtpunt, wand
	Centraaldoos met lichtpunt		Schakelaar enkelpolig
	Schakelaar 3-polig		Wisselschakelaar
	Wisselschakelaar		Schakelaar enkelpolig met wandcontactdoos
	Wisselschakelaar met wandcontactdoos		CAI bedraad
	CAI niet bedraad (voorzien van trekdraad)		Data bedraad
	Data niet bedraad (voorzien van trekdraad)		Thermostaat
	Zonwering		Rookmelder, optisch
	Videofoon		Beldrukker (RVS, op kozijn)
	Bel		Centraal aardpunt
	Luchttoevoerventiel (Ø170mm)		Luchtafvoerventiel (Ø170mm)
	Verdeler vloerverwarming (afm. 800x140mm bxd)		Positie douche kraan
	Centrale antenne inrichting		Radiator elektrisch
	Data punt		Verdeler vloerverwarming
	Centraal aardpunt		Wasmachine
	Lichtpunt		Wasmachine
	Mechanische ventilatie		Warmterugwin unit
	Ruimte thermostaat		Zonwering
	Wandcontactdoos algemeen 300+		CAI 300+
	Schakelaars 1050+		Telefoon 300+
	Beldrukker 1000+		Wasmachine 1200+
	Videofoon 1500+		Wasmachine 1200+
	Ruimte thermostaat 1500+		Mechanische ventilatie 1500+
	Lichtpunt buiten 2150+		Lichtpunt boven wastafel 2150+
	Schakelaar toiletruimte 2150+		
Note: Voor aansluitpunten en voorzieningen keuken keukentekening			

RENVOOI WONINGEN  
wk woonkamer  
wr/spk werk- speelkamer  
sk slaapkamer  
k keuken  
lk leefkeuken  
bk badkamer  
be berging  
kl kruipluik  
\* verzwaarde geluidsdeur  
(indien van toepassing)

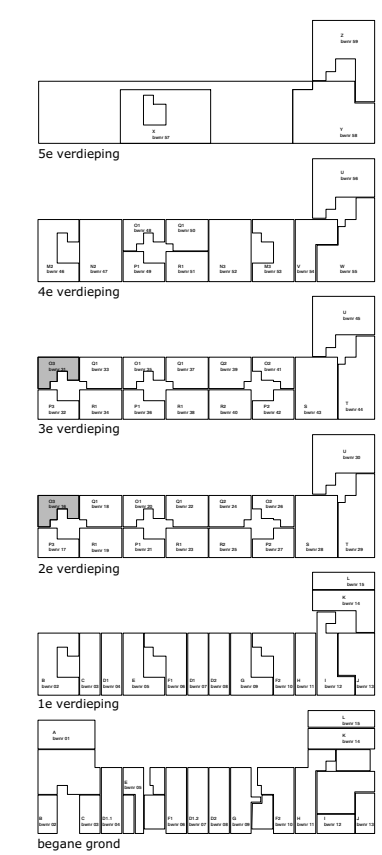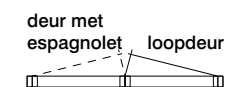

trappenhuis / lifthal

Project: Riverfront  
Amstelkwartier blok 6a  
**Woningtype O3 bwnr 16/31**

Datum 14-11-2019  
Schaal 1:50  
Formaat A3

- De opgegeven maten zijn circa maten en kunnen afwijken  
- in de praktijk, hier kunnen geen rechten aan ontleend worden  
- inrichting en afwerking privé buitenruimte volgens nadere uitwerking  
- de plaats, aantallen en afmetingen van aangegeven installatiepunten zijn indicatief en kunnen wijzigen

