

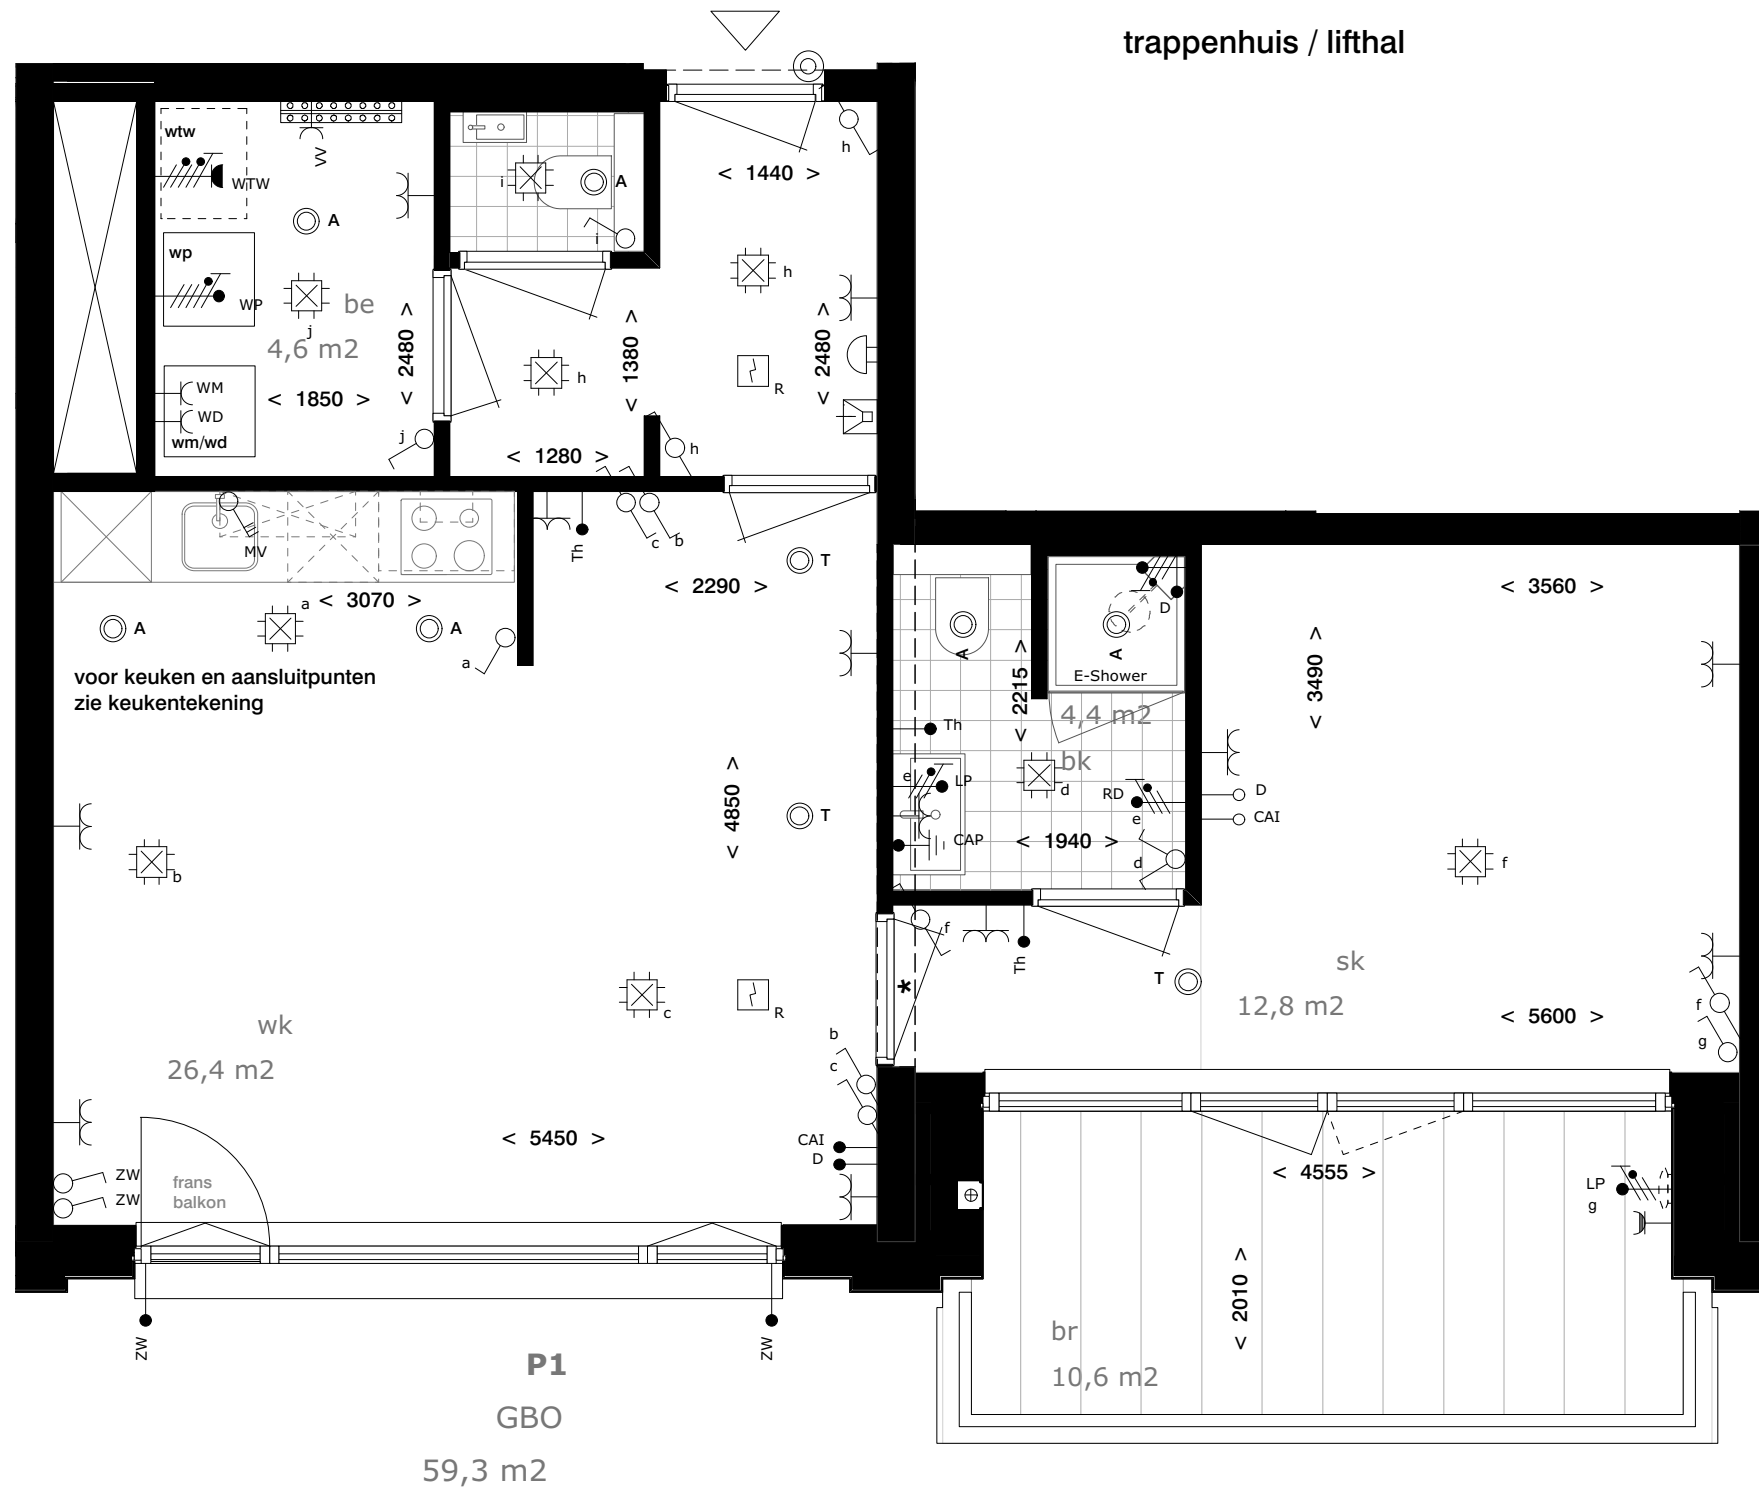


trappenhuis / lifthal

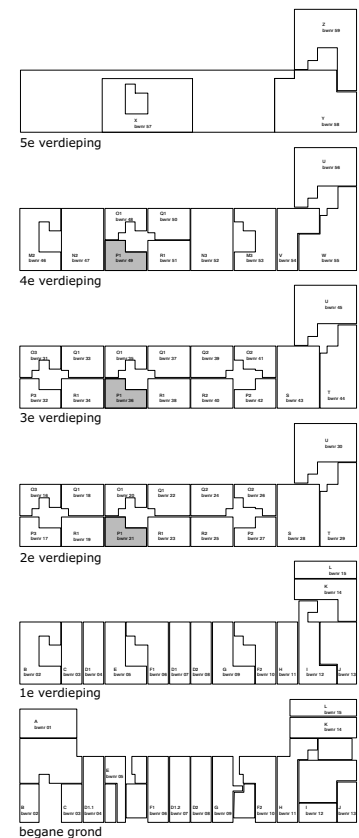

RENVOOI ELEKTROTECHNISCHE INSTALLATIES			
	Aansluitpunt 3 fasen 400V, nul en beschermcontact		
	Wandcontactdoos 230V, perilex		
	Aansluitpunt 1 fase 230V, nul en beschermcontact		
	Aansluitpunt 1 fase 230V, elektrische radiator		
	Wandcontactdoos enkelvoudig met beschermcontact		
	Wandcontactdoos 2-voudig met beschermcontact		
	Wandcontactdoos 2-voudig met beschermcontact - opbouw		
	Wandcontactdoos enkelvoudig met beschermcontact - spatwaterdicht		
	Wandcontactdoos 2-voudig met beschermcontact - spatwaterdicht		
	Lichtpunt plafond		
	Lichtpunt, wand		
	Centraaldoos met lichtpunt		
	Schakelaar enkelpolig		
	Schakelaar 3-polig		
	Wisselschakelaar		
	Wisselschakelaar		
	Schakelaar enkelpolig met wandcontactdoos		
	Wisselschakelaar met wandcontactdoos		
	CAI bedraad		
	CAI niet bedraad (voorzien van trekdraad)		
	Data bedraad		
	Data niet bedraad (voorzien van trekdraad)		
	Thermostaat		
	Zonwering		
	Rookmelder, optisch		
	Videofoon		
	Bedrukker (RVS, op kozijn)		
	Bel		
	Centraal aardpunt		
	Luchttoevoerventiel (Ø170mm)		
	Luchtafvoerventiel (Ø170mm)		
	Verdeler vloerverwarming (afm. 800x140mm lxd)		
	Positie douchekraan		
	CAI Centrale antenne inrichting		RD Radiator elektrisch
	D Data punt		VV Verdeler Vloerverwarming
	CAP Centraal aardpunt		WD Wasdroger
	LP Lichtpunt		WM Wasmachine
	MV Mechanische ventilatie		WTW Warmterugwin unit
	Th Ruimte thermostaat		ZW Zonwering
	Wandcontactdoos algemeen 300+		CAI 300+
	Schakelaars 1050+		Telefoon 300+
	Bedrukker 1000+		Wasmachine 1200+
	Videofoon 1500+		Wasdroger 1200+
	Ruimte thermostaat 1500+		Mechanische ventilatie 1500+
	Lichtpunt buiten 2150+		Lichtpunt boven wastafel 2150+
	Schakelaar toilet ruimte 2150+		

- RENVOOI WONINGEN
- wk woonkamer
  - wr/spk werk- speelkamer
  - sk slaapkamer
  - k keuken
  - lk leefkeuken
  - bk badkamer
  - be berging
  - kl kruipluik
- \* verzwaarde geluidsdeur (indien van toepassing)

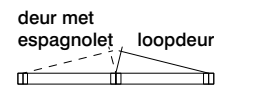

balkon afwerking  
bwnr 21 betontegels

balkon afwerking  
bwnr 36 en 49 betonplanken  
(getekend)

Project: Riverfront  
Amstelkwartier blok 6a  
**Woningtype P1 bwnr 21/36/49**

Datum 14-11-2019  
Schaal 1:50  
Formaat A3

- De opgegeven maten zijn circa maten en kunnen afwijken in de praktijk, hier kunnen geen rechten aan ontleend worden  
- inrichting en afwerking privé buitenruimte volgens nadere uitwerking  
- de plaats, aantallen en afmetingen van aangegeven installatiepunten zijn indicatief en kunnen wijzigen

