


RENOVOI ELEKTROTECHNISCHE INSTALLATIES

	Aansluitpunt 3 fasen 400V, nul en beschermcontact
	Wandcontactdoos 230V, peritex
	Aansluitpunt 1 fase 230V, nul en beschermcontact
	Aansluitpunt 1 fase 230V, elektrische radiator
	Wandcontactdoos enkelvoudig met beschermcontact
	Wandcontactdoos 2-voudig met beschermcontact
	Wandcontactdoos 2-voudig met beschermcontact - opbouw
	Wandcontactdoos enkelvoudig met beschermcontact - spatwaterdicht
	Wandcontactdoos 2-voudig met beschermcontact - spatwaterdicht
	Lichtpunt plafond
	Lichtpunt, wand
	Centraaldoos met lichtpunt
	Schakelaar enkelpolig
	Schakelaar 3-polig
	Wisselschakelaar
	Schakelaar enkelpolig met wandcontactdoos
	Wisselschakelaar met wandcontactdoos
	CAI bedraad
	CAI niet bedraad (voorzien van trekdraad)
	Data bedraad
	Data niet bedraad (voorzien van trekdraad)
	Thermostaat
	Zonwering
	Rookmelder, optisch
	Videfoon
	Beldrukker (RVS, op kozijn)
	Bel
	●- -CAP Centraal aardpunt
	○ T Luchtvoervoentiel (Ø170mm)
	○ A Luchtvoervoentiel (Ø170mm)
	===== V Verdeler vloerverwarming (afm. 800x140mm lxd)
	×-×-×-× Positie douchevloer

RENOVOI WONINGEN

wk	woonkamer
wr/spk	werk- speelkamer
sk	slaapkamer
k	keuken
lk	leefkeuken
bk	badkamer
be	berging
kl	kruiptruik

* verzwaaarde geluidsdeur (indien van toepassing)
 deur met espagnolet loopdeur

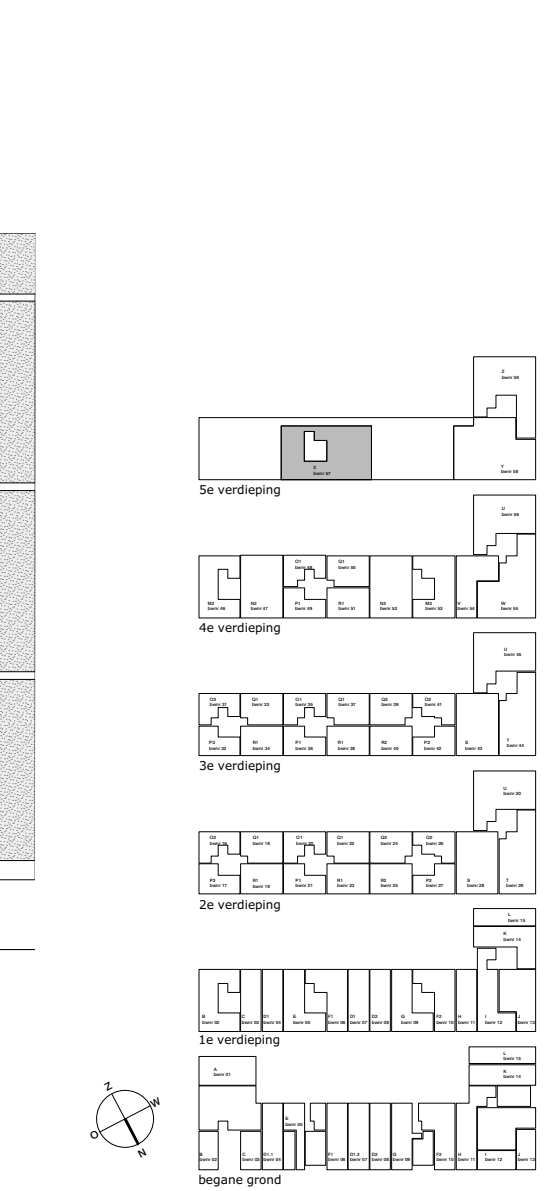

Project: Riverfront
Amstelkwartier blok 6a
Woningtype X bwnr 57

Datum: 14-11-2019
 Schaal: 1:50
 Formaat: A2 +

- De opgegeven maten zijn circa maten en kunnen afwijken in de praktijk, hier kunnen geen rechten aan ontleend worden
 - inrichting en afwerking privé buitenruimte volgens nadere uitwerking
 - de plaats, aantallen en afmetingen van aangegeven installatiepunten zijn indicatief en kunnen wijzigen

