




1e verdieping

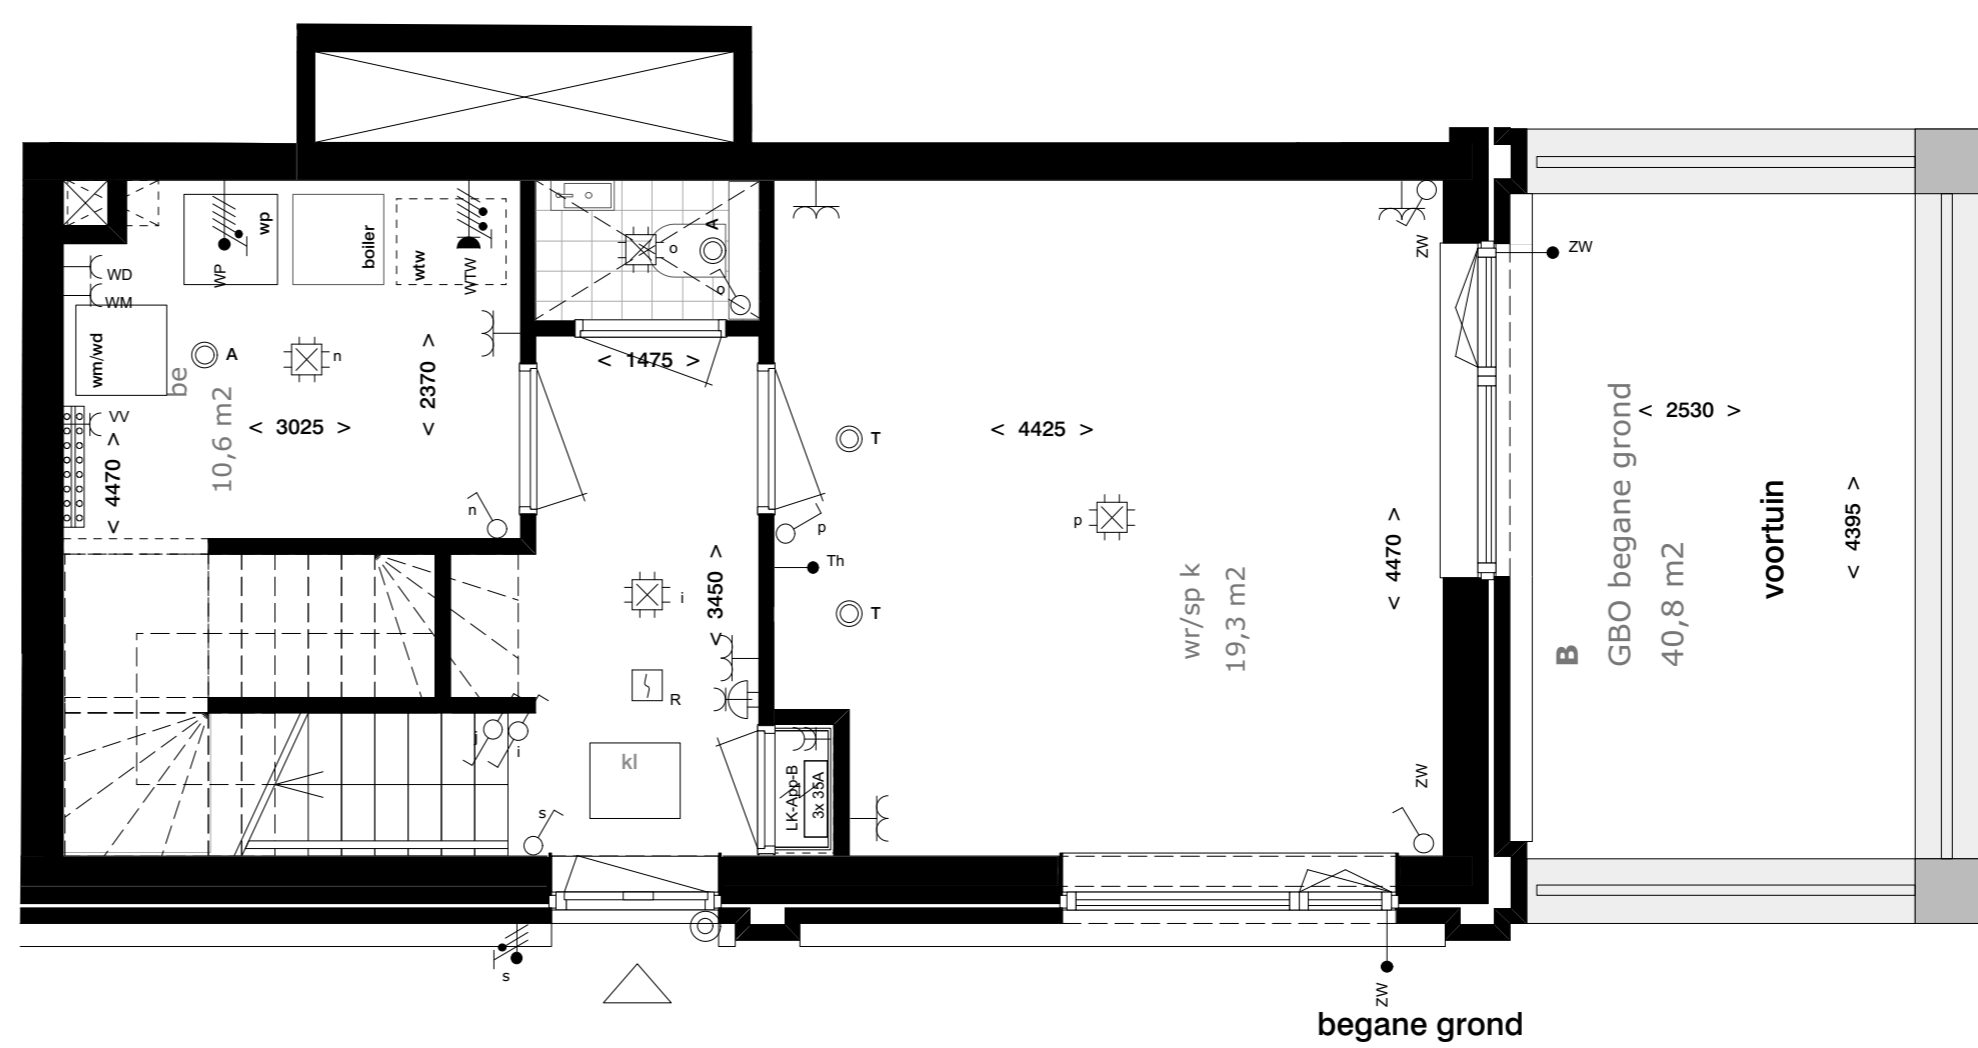


begane grond

RENVOOI ELEKTROTECHNISCHE INSTALLATIES

	Aansluitpunt 3 fasen 400V, nul en beschermcontact
	Wandcontactdoos 230V, perilex
	Aansluitpunt 1 fase 230V, nul en beschermcontact
	Aansluitpunt 1 fase 230V, elektrische radiator
	Wandcontactdoos enkelvoudig met beschermcontact
	Wandcontactdoos 2-voudig met beschermcontact - opbouw
	Wandcontactdoos enkelvoudig met beschermcontact - spatwaterdicht
	Wandcontactdoos 2-voudig met beschermcontact - spatwaterdicht
	Lichtpunt plafond
	Lichtpunt, wand
	Centraaldoos met lichtpunt
	Schakelaar enkelpolig
	Schakelaar 3-polig
	Wisselschakelaar
	Schakelaar enkelpolig met wandcontactdoos
	Wisselschakelaar met wandcontactdoos
	CAI bedraad
	CAI niet bedraad (voorzien van trekdraad)
	Data bedraad
	Data niet bedraad (voorzien van trekdraad)
	Thermostaat
	Zonwering
	Rookmelder, optisch
	Videodeur
	Beldrukker (RVS, op kozijn)
	Bel
	Centraal aardpunt
	Luchtvoevoventiel (Ø170mm)
	Luchtvoevoventiel (Ø170mm)
	Verdelers vloerverwarming (afm. 800x140mm lxd)
	Positie douche kraan
	CAI Centrale atmen inrichting
	D Data punt
	CAP Centraal aardpunt
	LP Lichtpunt
	MV Mechanische ventilatie
	Th Ruimte thermostat
	RD Radiator elektrisch
	VV Verdelers vloerverwarming
	WD Wasdroger
	WM Wasmachine
	WTW Warmterugwin unit
	ZW Zonwering
	Wandcontactdoos algemeen 300+
	Schakelaars 1000+
	Beldrukker 1500+
	Videodeur 1500+
	Ruimte thermostat 1500+
	Lichtpunt buiten 2150+
	Schakelaar toelatuimte 2150+
	CAI 300+
	Telefoon 300+
	Wasmachine 1200+
	Wasdroger 1200+
	Mechanische ventilatie 1500+
	Lichtpunt boven wastafel 2150+

- RENVOOI WONINGEN**
- wk woonkamer
 - wr/spk werk- speelkamer
 - sk slaapkamer
 - k keuken
 - ik leefkeuken
 - bk badkamer
 - be berging
 - kl kruipruimte
 - * verzwaaarde geluidsdeur (indien van toepassing)
 - plantenbak(ken) op erfafscheiding

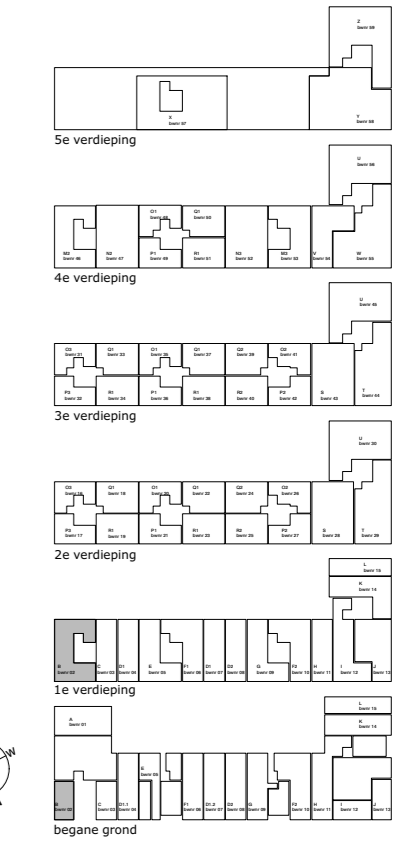

Project: Riverfront
Amstelkwartier blok 6a
Woningtype B bwnr 02

Datum 17-12-2019
Schaal 1:50
Formaat A2

- De opgegeven maten zijn circa maten en kunnen afwijken
- in de praktijk, hier kunnen geen rechten aan ontleend worden
- inrichting en afwerking privé buitenruimte volgens nadere uitwerking
- de plaats, aantallen en afmetingen van aangegeven installatiepunten zijn indicatief en kunnen wijzigen

