


RENVOOI ELEKTROTECHNISCHE INSTALLATIES

	Aansluitpunt 3 fasen 400V, nul en beschermcontact
	Wandcontactdoos 230V, perilex
	Aansluitpunt 1 fase 230V, nul en beschermcontact
	Aansluitpunt 1 fase 230V, elektrische radiator
	Wandcontactdoos enkelvoudig met beschermcontact
	Wandcontactdoos 2-voudig met beschermcontact
	Wandcontactdoos enkelvoudig met beschermcontact - spatwaterdicht
	Wandcontactdoos 2-voudig met beschermcontact - spatwaterdicht
	Lichtpunt plafond
	Lichtpunt, wand
	Centraaldoos met lichtpunt
	Schakelaar enkelpolig
	Schakelaar 3-polig
	Wisselschakelaar
	Schakelaar enkelpolig met wandcontactdoos
	Wisselschakelaar met wandcontactdoos
	CAI bedraad
	CAI niet bedraad (voorzien van trekdraad)
	Data bedraad
	Data niet bedraad (voorzien van trekdraad)
	Thermostaat
	Zonwerping
	Rockwol, optisch
	Videofloer
	Beldrukker (RVS, op kozijn)
	Bel
	Centraal aardpunt
	Luchtvoerventiel (Ø170mm)
	Luchtafvoerventiel (Ø170mm)
	Verdeler vloerverwarming (afm. 800x140mm lxd)
	Positie douchekraan
	CAI Centrale atenne inrichting
	D Data punt
	CAP Centraal aardpunt
	LP Lichtpunt
	MV Mechanische ventilatie
	Th Ruimte thermostat
	RD Radiator elektrisch
	RD Radiator elektrisch
	VV Verdeler vloerverwarming
	WD Wasmachine
	WD Wasmachine
	WM Wasmachine
	WM Wasmachine
	WTW Warmteterugwin unit
	ZW Zonwerping

Wandcontactdoos algemeen	300+	CAI	300+
Schakelaars	1050+	Telefoon	300+
Beldrukker	1000+	Wasmachine	1200+
Videofloer	1500+	Wasmachine	1200+
Ruimte thermostat	1500+	Mechanische ventilatie	1500+
Lichtpunt buiten	2150+	Lichtpunt boven wastafel	2150+
Schakelaar toelersruimte	2150+		

Note:
Voor aansluitpunten en voorzieningen keuken keukentekening

- RENVOOI WONINGEN**
- wk woonkamer
 - wr/spk werk- speelkamer
 - sk slaapkamer
 - k keuken
 - lk leefkeuken
 - bk badkamer
 - be berging
 - kl kruipruimte
 - * verzwaarde geluidsdeur (indien van toepassing)
 - plantenbak(ken) op erfafscheiding

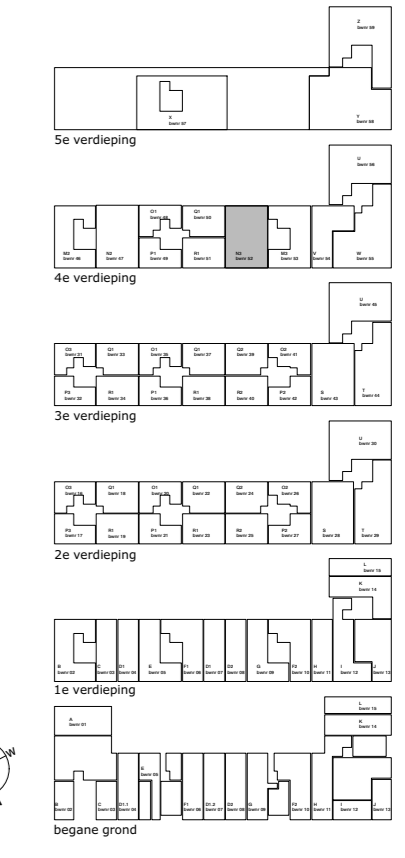

N3
GBO totaal
139,7 m²

Project: Riverfront
Amstelkwartier blok 6a
Woningtype N3 bwnr 52

Datum: 10-02-2020
Schaal: 1:50
Formaat: A2

- De opgegeven maten zijn circa maten en kunnen afwijken
- in de praktijk, hier kunnen geen rechten aan ontleend worden
- inrichting en afwerking privé buitenruimte volgens nadere uitwerking
- de plaats, aantallen en afmetingen van aangegeven installatiepunten zijn indicatief en kunnen wijzigen

