

balkon afwerking  
bwnr 30 betontegels  
(getekend)

balkon afwerking  
bwnr 45 en 56 betonplanken



**U.2**  
GBO totaal  
152,6 m<sup>2</sup>

**RENVOOI ELEKTROTECHNISCHE INSTALLATIES**

	Aansluitpunt 3 fasen 400V, nul en beschermcontact
	Wandcontactdoos 230V, perlex
	Aansluitpunt 1 fase 230V, nul en beschermcontact
	Aansluitpunt 1 fase 230V, elektrische radiator
	Wandcontactdoos enkelvoudig met beschermcontact
	Wandcontactdoos 2-voudig met beschermcontact - opbouw
	Wandcontactdoos enkelvoudig met beschermcontact - spatwaterdicht
	Wandcontactdoos 2-voudig met beschermcontact - spatwaterdicht
	Lichtpunt plafond
	Lichtpunt, wand
	Centraaldoos met lichtpunt
	Schakelaar enkelpolig
	Schakelaar 3-polig
	Wisselschakelaar
	Schakelaar enkelpolig met wandcontactdoos
	Wisselschakelaar met wandcontactdoos
	CAI bedraad
	CAI niet bedraad (voorzien van trekdraad)
	Data bedraad
	Data niet bedraad (voorzien van trekdraad)
	Thermostaat
	Zonwering
	Rookmelder, optisch
	Videofon
	Bedrukker (RVS, op kozijn)
	Bel
	Centraal aardpunt

	Luchttoevoerventiel (Ø170mm)
	Luchtvoerventiel (Ø170mm)
	Verdeler vloerverwarming (afm. 800x140mm lxd)
	Positie douchekraan

CAI	Centrale atenne inrichting	RD	Radiator elektrisch
D	Data punt	VV	Verdeler vloerverwarming
CAP	Centraal aardpunt	WD	Wasdroger
LP	Lichtpunt	WM	Wasmachine
MV	Mechanische ventilatie	WTW	Warmterugwin unit
Th	Ruimte thermostaat	ZW	Zonwering


  

Wandcontactdoos algemeen	300+	CAI	300+
Schakelaars	1050+	Teltoon	300+
Bedrukker	1000+	Wasmachine	1200+
Videofon	1500+	Wasdroger	1200+
Ruimte thermostaat	1500+	Mechanische ventilatie	1500+
Lichtpunt buiten	2150+	Lichtpunt boven wastafel	2150+
Schakelaar toiletruimte	2150+		

Note:  
Voor aansluitpunten en voorzieningen keuken keukentekening

**RENVOOI WONINGEN**

wk woonkamer  
wr/spk werk- speelkamer  
sk slaapkamer  
k keuken  
lk leefkeuken  
bk badkamer  
be bergring  
kl kruipluik  
\* verzwaarde geluidsdeur (indien van toepassing)

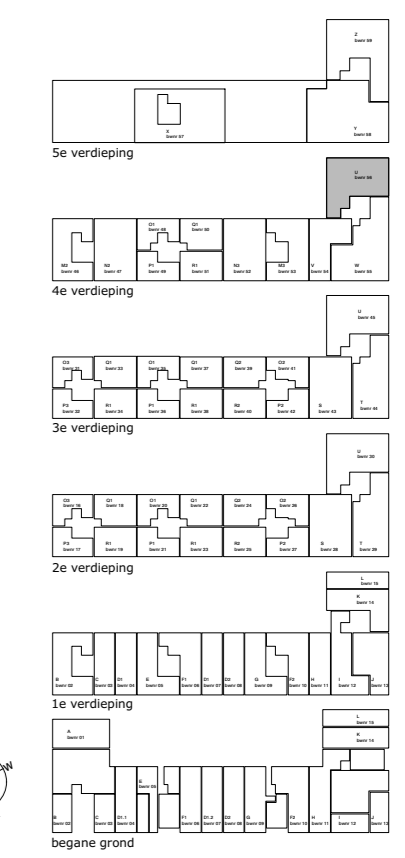

**Project: Riverfront**  
**Amstelkwartier blok 6a**  
**Woningtype U.2 bwnr 56**

Datum: 10-02-2020  
Schaal: 1:50  
Formaat: A2

- De opgegeven maten zijn circa maten en kunnen afwijken in de praktijk, hier kunnen geen rechten aan ontleend worden  
- inrichting en afwerking privé buitenruimte volgens nadere uitwerking - de plaats, aantallen en afmetingen van aangegeven installatiepunten zijn indicatief en kunnen wijzigen