




1e verdieping

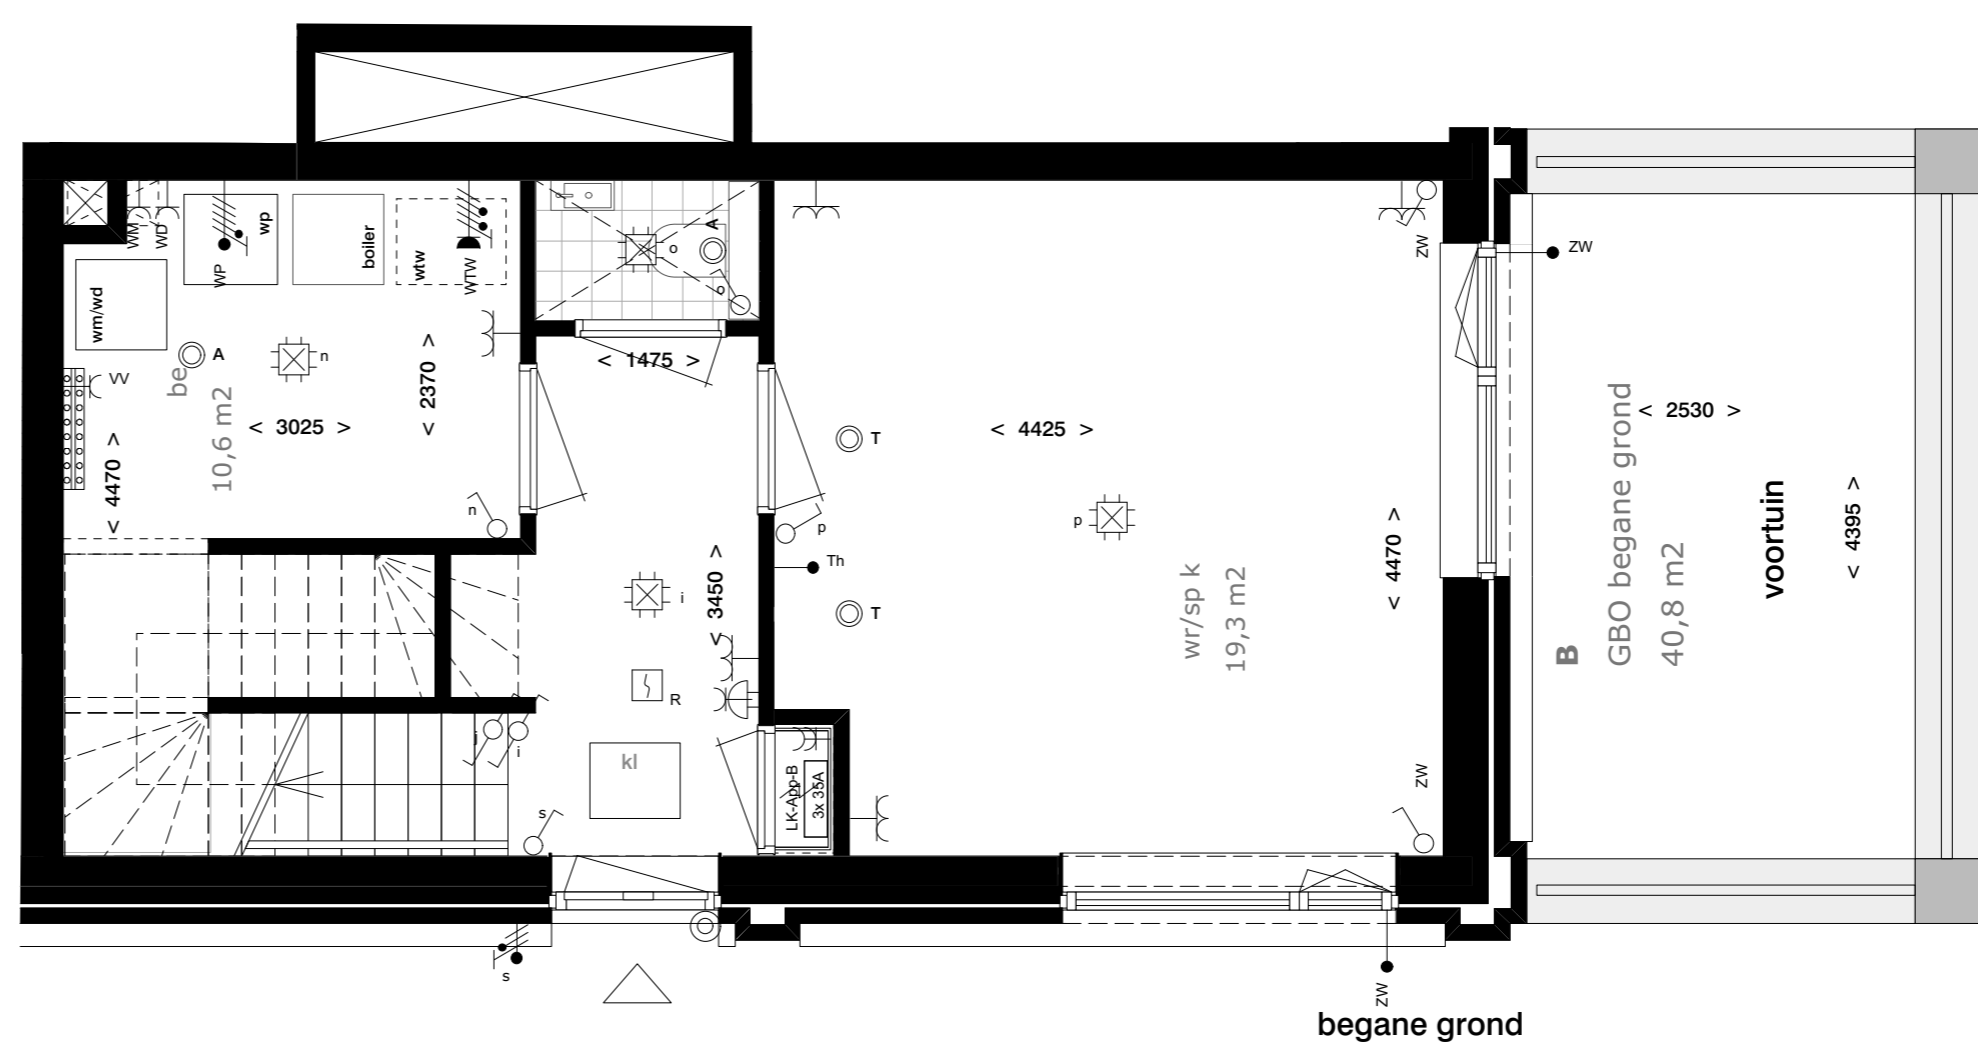


begane grond

RENVOOI ELEKTROTECHNISCHE INSTALLATIES

	Aansluitpunt 3 fasen 400V, nul en beschermcontact
	Wandcontactdoos 230V, perilex
	Aansluitpunt 1 fase 230V, nul en beschermcontact
	Aansluitpunt 1 fase 230V, elektrische radiator
	Wandcontactdoos enkelvoudig met beschermcontact
	Wandcontactdoos 2-voudig met beschermcontact - opbouw
	Wandcontactdoos enkelvoudig met beschermcontact - spatwaterdicht
	Wandcontactdoos 2-voudig met beschermcontact - spatwaterdicht
	Lichtpunt plafond
	Lichtpunt, wand
	Centraaldoos met lichtpunt
	Schakelaar enkelpolig
	Schakelaar 3-polig
	Wisselschakelaar
	Schakelaar enkelpolig met wandcontactdoos
	Wisselschakelaar met wandcontactdoos
	CAI bedraad
	CAI niet bedraad (voorzien van trekdraad)
	Data bedraad
	Data niet bedraad (voorzien van trekdraad)
	Thermostaat
	Zonwering
	Roekmelder, optisch
	Videodeur
	Beldrukker (RVS, op kozijn)
	Bel
	Centraal aardpunt
	Luchttoevoerventiel (Ø170mm)
	Luchtafvoerventiel (Ø170mm)
	Verdeler vloerverwarming (afm. 800x140mm lxd)
	Positie douchekraan
	Centrale atenne inrichting
	Data punt
	Centraal aardpunt
	Lichtpunt
	Mechanische ventilatie
	Ruimte thermostat
	Radiator elektrisch
	Verdeler vloerverwarming
	Wasmachine
	Wasmachine
	Warmtemeterunit
	Zonwering
	Wandcontactdoos algemeen
	Schakelaars
	Beldrukker
	Videodeur
	Ruimte thermostat
	Lichtpunt buiten
	Schakelaar toelatuimte
	CAI
	VD
	WM
	WTW
	ZW
	300+
	1000+
	1500+
	2150+
	300+
	300+
	1200+
	1200+
	1500+
	1500+
	2150+
	2150+

RENVOOI WONINGEN

wk	woonkamer
wr/spk	werk- speelkamer
sk	slaapkamer
k	keuken
ik	leefkeuken
bk	badkamer
be	berging
kl	kruipluik
*	verzwaarde geluidsdeur (indien van toepassing)
	plantenbak(ken) op erfafscheiding
	deur met espagnolet
	loopdeur

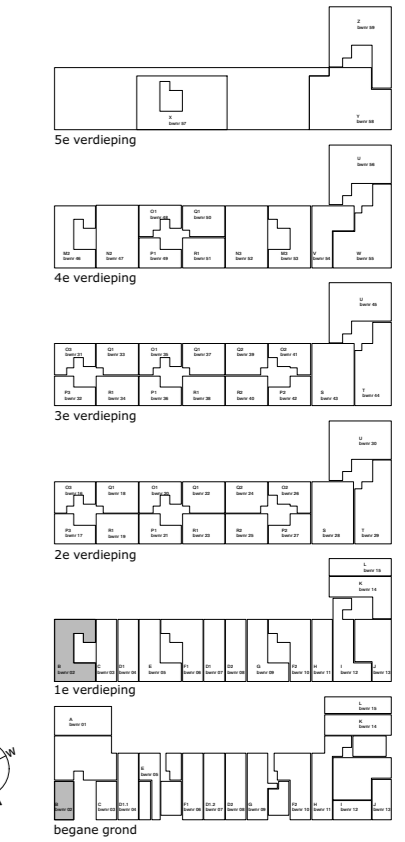

Project: Riverfront
Amstelkwartier blok 6a
Woningtype B bwnr 02

Datum	Schaal	Formaat
14-11-2019	1:50	A2

- De opgegeven maten zijn circa maten en kunnen afwijken
- inrichting, hier kunnen geen rechten aan ontleend worden
- inrichting en afwerking privé buitenruimte volgens nadere uitwerking
- de plaats, aantallen en afmetingen van aangegeven installatiepunten zijn indicatief en kunnen wijzigen

