

RENOVOOI ELEKTROTECHNISCHE INSTALLATIES



	Aansluitpunt 3 fasen 400V, nul en beschermcontact		
	Wandcontactdoos 230V, perilex		
	Aansluitpunt 1 fase 230V, nul en beschermcontact		
	Aansluitpunt 1 fase 230V, elektrische radiator		
	Wandcontactdoos enkelvoudig met beschermcontact		
	Wandcontactdoos 2-voudig met beschermcontact		
	Wandcontactdoos enkelvoudig met beschermcontact - spatwaterdicht		
	Wandcontactdoos 2-voudig met beschermcontact - spatwaterdicht		
	Lichtpunt plafond		
	Lichtpunt, wand		
	Centraaldoos met lichtpunt		
	Schakelaar enkelpolig		
	Schakelaar 3-polig		
	Wisselschakelaar		
	Schakelaar enkelpolig met wandcontactdoos		
	Wisselschakelaar met wandcontactdoos		
	CAI bedraad		
	CAI niet bedraad (voorzien van trekdraad)		
	Data bedraad		
	Data niet bedraad (voorzien van trekdraad)		
	Thermostaat		
	Zonwerping		
	Rookmelder, optisch		
	Videofon		
	Beldrukker (RVS, op kozijn)		
	Bel		
	Centraal aardpunt		
	Luchtvoervoentiel (Ø170mm)		
	Luchtvoervoentiel (Ø170mm)		
	Verdeler vloerverwarming (afm. 800x140mm lxd)		
	Positie douche kraan		
	CAI Centrale atmen inrichting		
	D Data punt		
	CAP Centraal aardpunt		
	LP Lichtpunt		
	MV Mechanische ventilatie		
	Th Ruimte thermostaat		
	RD Radiator elektrisch		
	VV Verdeler vloerverwarming		
	WD Wasmachine		
	WM Wasmachine		
	WTW Warmteterugwin unit		
	ZW Zonwerping		
Wandcontactdoos algemeen	300+	CAI	300+
Schakelaars	1000+	Telstoorn	300+
Beldrukker	1000+	Wasmachine	1200+
Videofon	1500+	Wasmachine	1200+
Ruimte thermostaat	1500+	Mechanische ventilatie	1500+
Lichtpunt buiten	2150+	Lichtpunt boven wastafel	2150+
Schakelaar toelatuimte	2150+		

Note:
Voor aansluitpunten en voorzieningen keuken keukentekening

RENOVOOI SYMBOLEN

wk woonkamer
 wr/spk werk- speelkamer
 sk slaapkamer
 k keuken
 lk leefkeuken
 bk badkamer
 be berging
 kl kruipluik
 * verzwaarde geluidsdeur (indien van toepassing)

plantenbak(ken) op erfafscheiding
 deur met espagnolet
 deur met espagnolet loopdeur

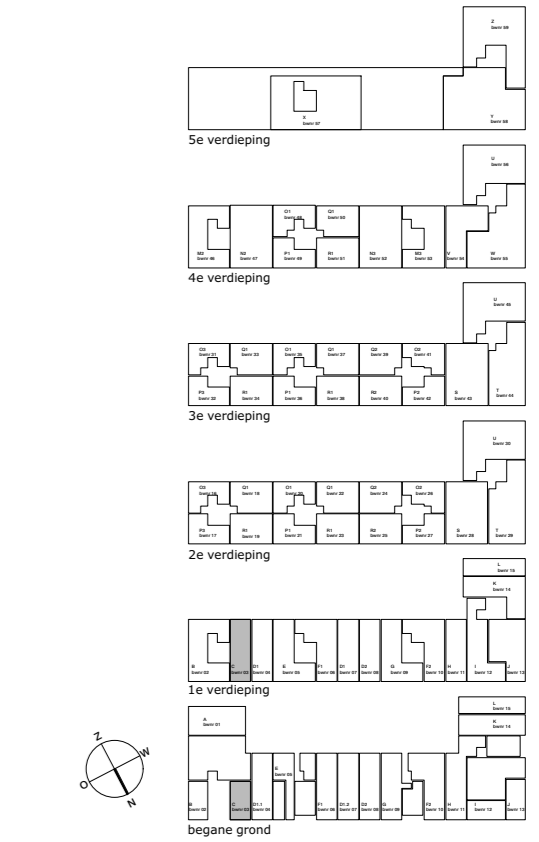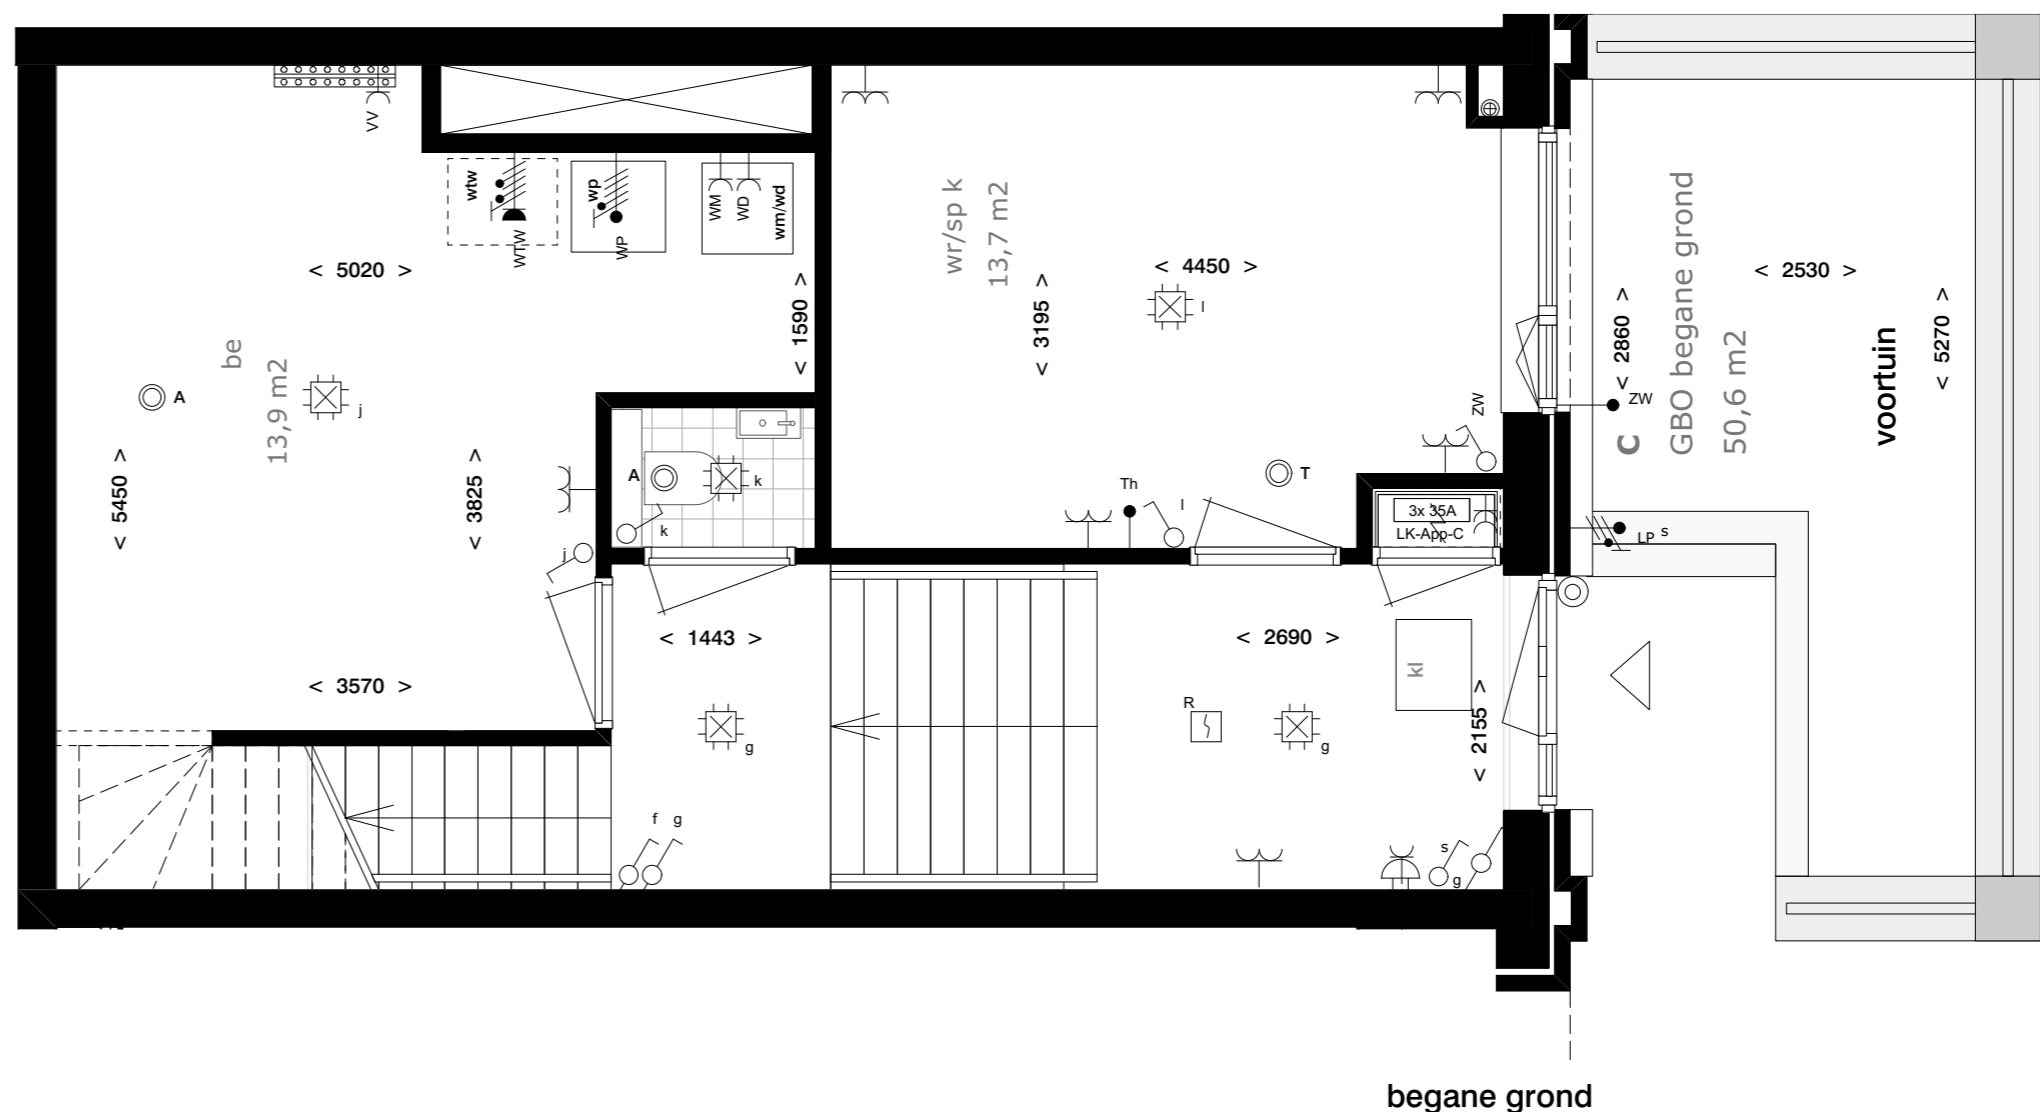

Project: Riverfront
Amstelkwartier blok 6a
Woningtype C bwnr 03

Datum 14-11-2019
 Schaal 1:50
 Formaat A2



- De opgegeven maten zijn circa maten en kunnen afwijken
 - inrichting en afwerking privé buitenruimte volgens nadere uitwerking
 - de plaats, aantallen en afmetingen van aangegeven installatiepunten zijn indicatief en kunnen wijzigen