

1e verdieping



**RENVOOI ELEKTROTECHNISCHE INSTALLATIES**

	Aansluitpunt 3 fasen 400V, nul en beschermcontact
	Wandcontactdoos 230V, perfoex
	Aansluitpunt 1 fase 230V, nul en beschermcontact
	Aansluitpunt 1 fase 230V, elektrische radiator
	Wandcontactdoos enkelvoudig met beschermcontact
	Wandcontactdoos 2-voudig met beschermcontact - opbouw
	Wandcontactdoos enkelvoudig met beschermcontact - spatwaterdicht
	Wandcontactdoos 2-voudig met beschermcontact - spatwaterdicht
	Lichtpunt plafond
	Lichtpunt, wand
	Centraaldoos met lichtpunt
	Schakelaar enkelpolig
	Schakelaar 3-polig
	Wisselschakelaar
	Schakelaar enkelpolig met wandcontactdoos
	Wisselschakelaar met wandcontactdoos
	CAI bedraad
	CAI niet bedraad (voorzien van trekdraad)
	Data bedraad
	Data niet bedraad (voorzien van trekdraad)
	Thermostaat
	Zonwering
	Rookmelder, optisch
	Videofoon
	Bedrukker (RVS, op kozijn)
	Bed
	Centraal aardpunt
	Luchtvoervoentiel (Ø170mm)
	Luchtoverventiel (Ø170mm)
	Verdeler vloerverwarming (afm. 800x140mm bxd)
	Positie douche kraan
	Centrale atemne inrichting
	Data punt
	Centraal aardpunt
	Lichtpunt
	Mechanische ventilatie
	Ruimte thermostat
	RD Radiator elektrisch
	VV Verdeler vloerverwarming
	WD Wasdroger
	WM Wasmachine
	WTW Warmterugwin unit
	ZW Zonwering
	Wandcontactdoos algemeen 300+
	Schakelaars 1000+
	Bedrukker 1500+
	Videofoon 1500+
	Ruimte thermostat 1500+
	Lichtpunt buiten 2150+
	Schakelaar tolerantie 2150+
	CAI 300+
	Telefoon 300+
	Wasmachine 1200+
	Wasmachine 1200+
	Mechanische ventilatie 1500+
	Lichtpunt boven wastafel 2150+


Note: Voor aansluitpunten en voorzieningen keuken keukentekening

**RENVOOI WONINGEN**

wk	woonkamer
wr/spk	werk- speelkamer
sk	slaapkamer
k	keuken
lk	leefkeuken
bk	badkamer
be	berging
kl	kruipluik
*	verzwaaarde geluidsdeur (indien van toepassing)

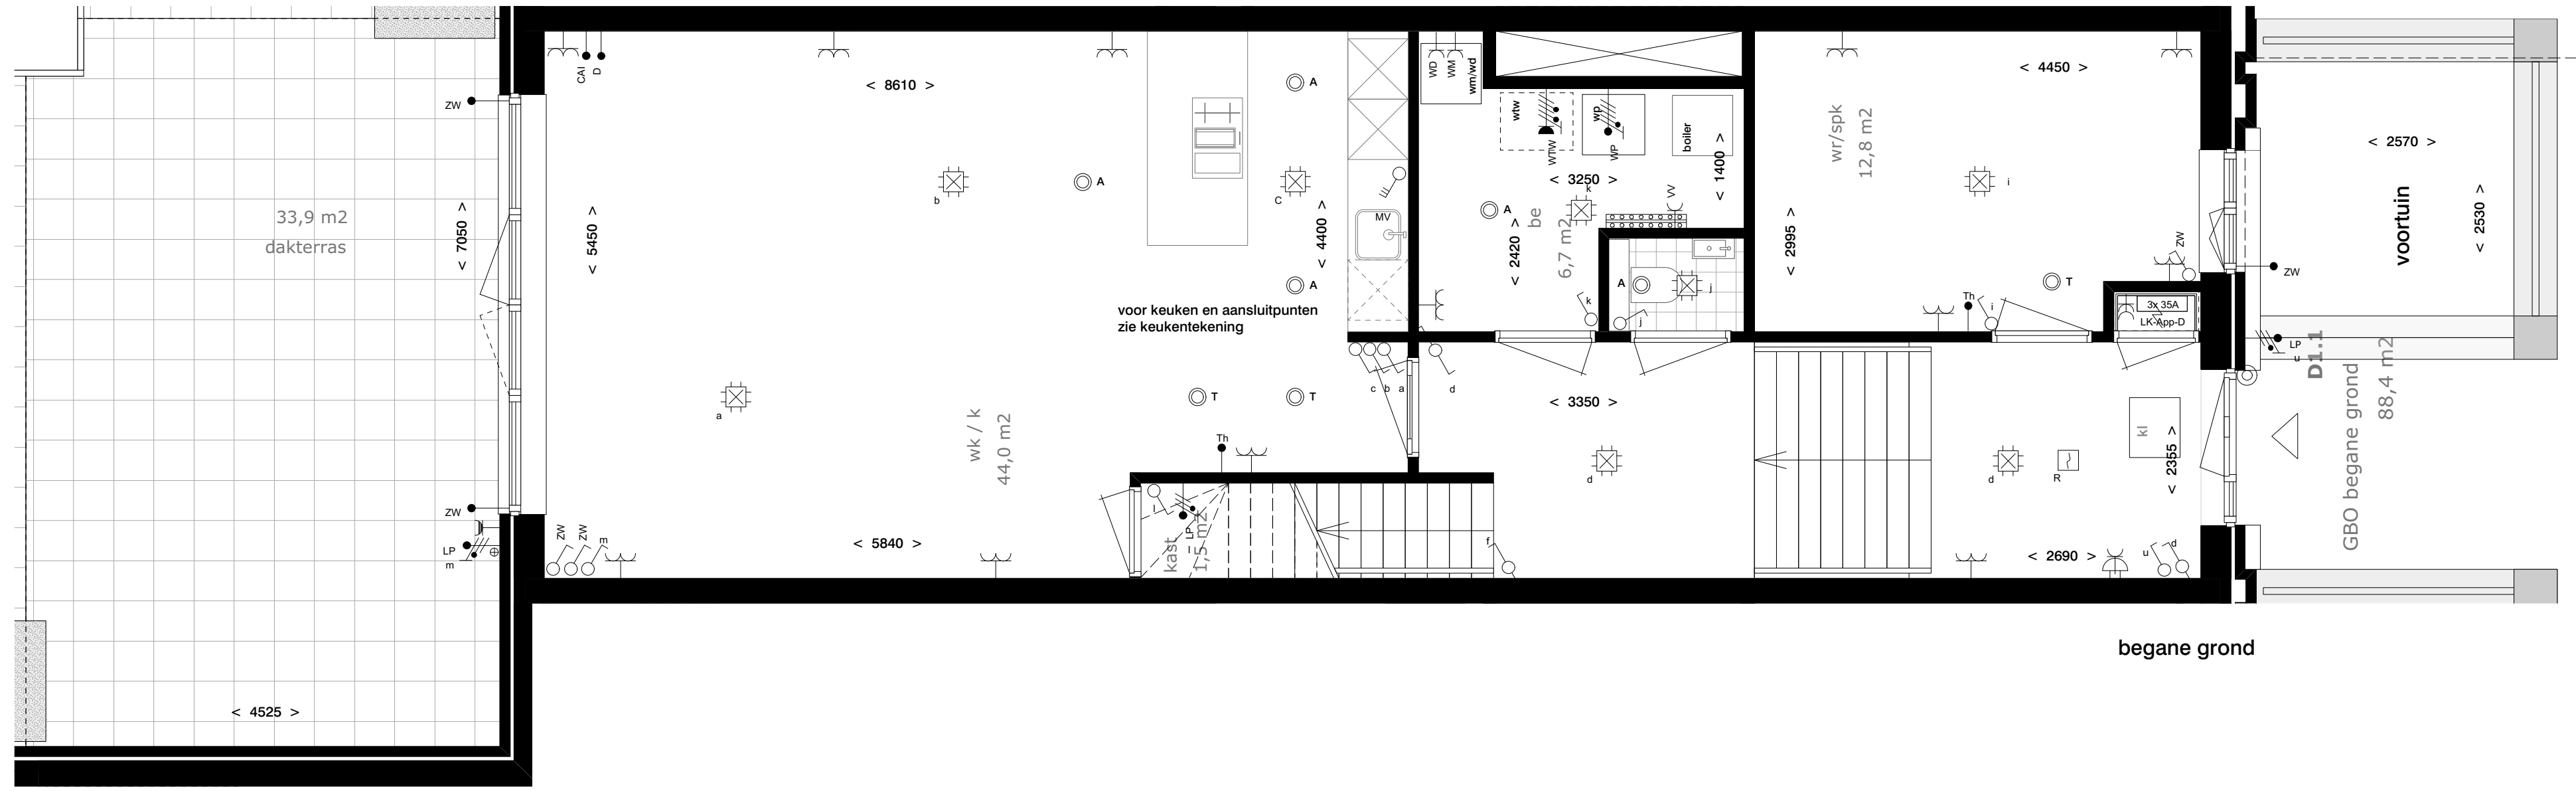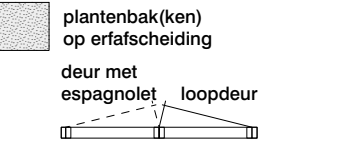

begane grond

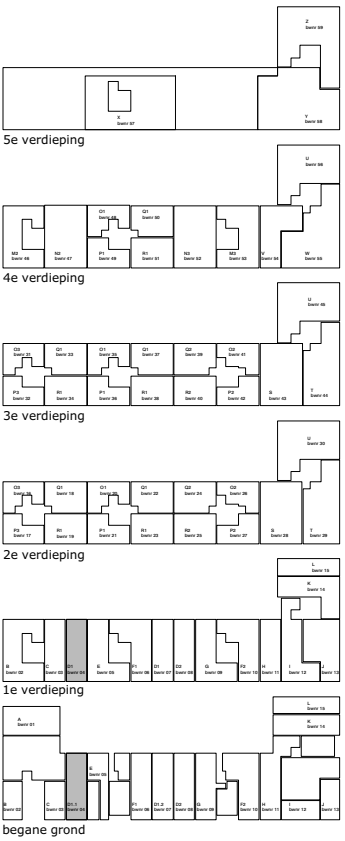

**Project: Riverfront**  
**Amstelkwartier blok 6a**  
**Woningtype D1.1 bwnr 04**

Datum	Schaal	Formaat
14-11-2019	1:50	A2 +

- De opgegeven maten zijn circa maten en kunnen afwijken in de praktijk, hier kunnen geen rechten aan ontleend worden  
 - inrichting en afwerking privé buitenruimte volgens nadere uitwerking  
 - de plaats, aantallen en afmetingen van aangegeven installatiepunten zijn indicatief en kunnen wijzigen

