


1e verdieping

RENVOOI ELEKTROTECHNISCHE INSTALLATIES	
	Aansluitpunt 3 fasen 400V, nul en beschermcontact
	Wandcontactdoos 230V, perifeer
	Aansluitpunt 1 fase 230V, nul en beschermcontact
	Aansluitpunt 1 fase 230V, elektrische radiator
	Wandcontactdoos enkelvoudig met beschermcontact
	Wandcontactdoos 2-voudig met beschermcontact
	Wandcontactdoos 2-voudig met beschermcontact - opbouw
	Wandcontactdoos enkelvoudig met beschermcontact - spatwaterdicht
	Wandcontactdoos 2-voudig met beschermcontact - spatwaterdicht
	Lichtpunt plafond
	Lichtpunt, wand
	Centraaldoos met lichtpunt
	Schakelaar enkelpolig
	Schakelaar 3-polig
	Wisselschakelaar
	Schakelaar enkelpolig met wandcontactdoos
	Wisselschakelaar met wandcontactdoos
	CAI bedraad
	CAI niet bedraad (voorzien van trekkdraad)
	Data bedraad
	Data niet bedraad (voorzien van trekkdraad)
	Thermostaat
	Zonwerping
	Rookmelder, optisch
	Videofoon
	Bedrukker (RVS, op kozijn)
	Bel
	Centraal aardpunt
	Luchttoevoerventiel (Ø170mm)
	Luchttoevoerventiel (Ø170mm)
	Verdelers vloerverwarming (afm. 80x140mm box)
	Positie douchekraan
	CAI Centrale afdeling
	D Data punt
	CAP Centraal aardpunt
	LP Lichtpunt
	MV Mechanische ventilatie
	Th Ruimte thermostaat
	RD Radiator elektrisch
	VV Verdelers vloerverwarming
	WD Wasdroger
	WM Wasmachine
	WTW Warmterugwin unit
	ZW Zonwerping
	Wandcontactdoos algemeen 300+
	Schakelaars 1050+
	Bedrukker 1000+
	Videodoor 1500+
	Ruimte thermostaat 1500+
	Schakelaar buiten 2150+
	CAI 300+
	Telefoon 300+
	Wasmachine 1200+
	Wasmachine 1200+
	Mechanische ventilatie 1500+
	Lichtpunt boven wastafel 2150+
	Schakelaar toiletruimte 2150+


Note: Voor aansluitpunten en voorzieningen keuken keukentekening

- RENVOOI WONINGEN**
- wk woonkamer
 - wr/spk werk- speelkamer
 - sk slaapkamer
 - k keuken
 - lk leefkeuken
 - bk badkamer
 - be berging
 - kl kruipruimte
 - * verzwaarde geluidsdeur (indien van toepassing)

-
- plantenbak(ken) op erfafscheiding
-
- deur met espagnolet / loopdeur

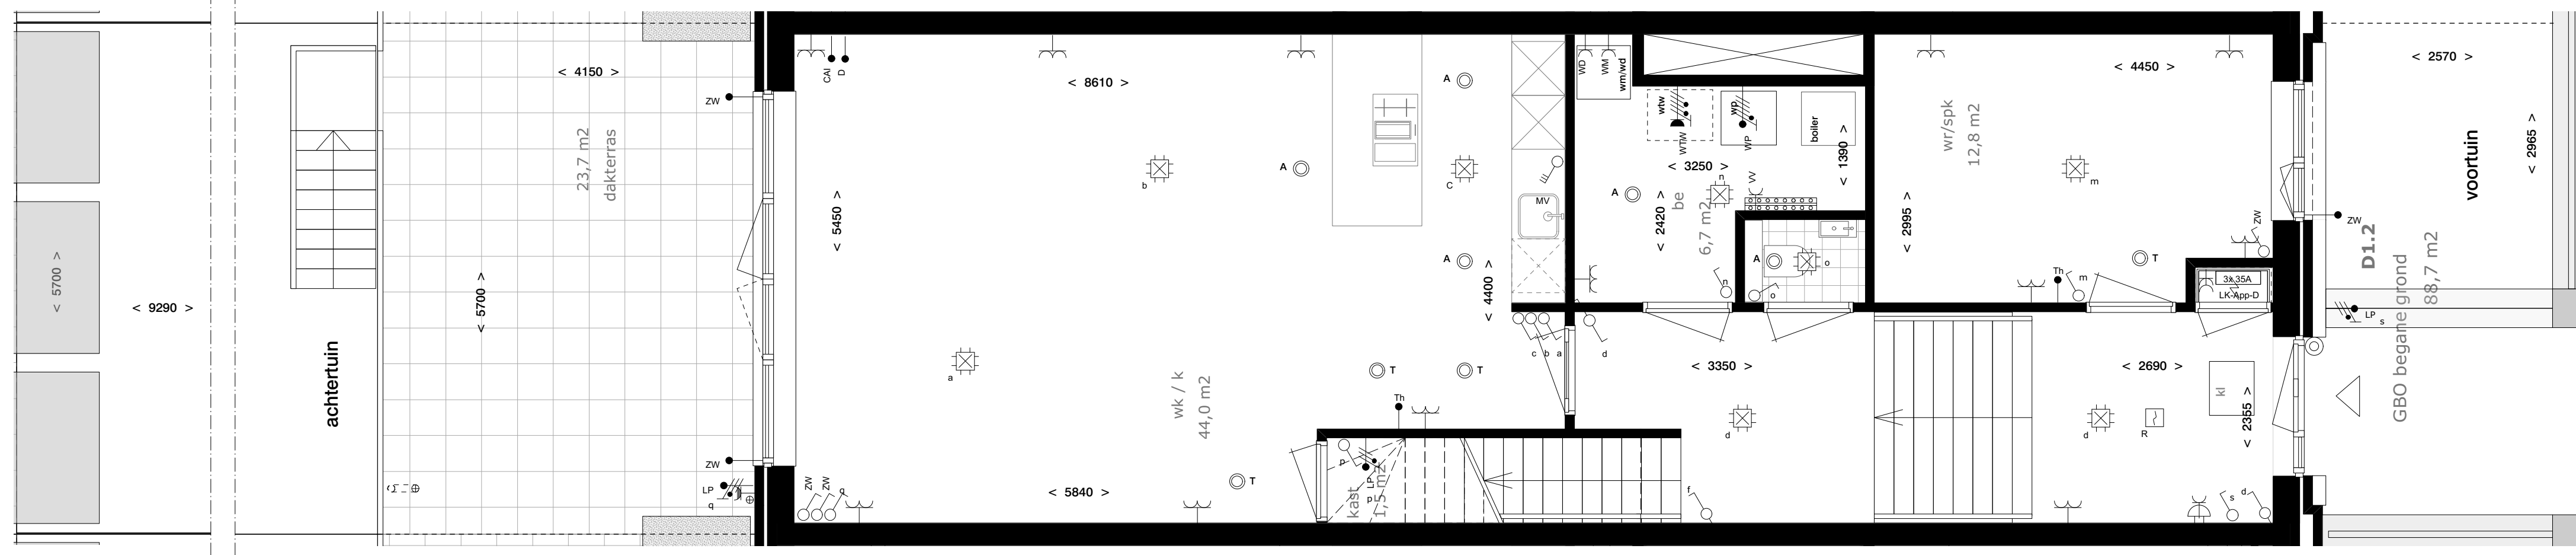

begane grond

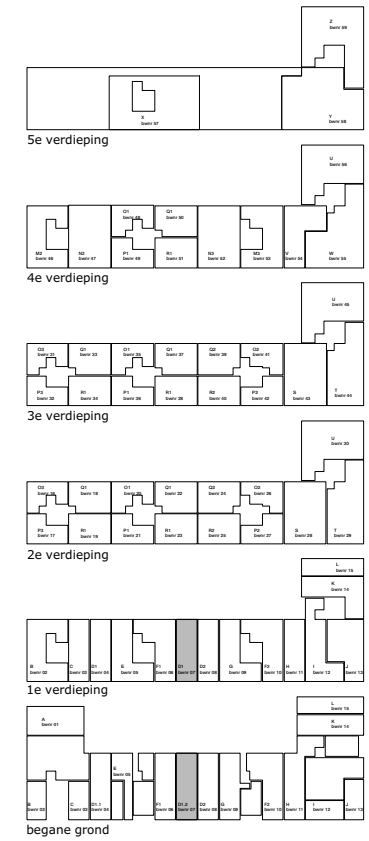

Project: Riverfront
Amstelkwartier blok 6a
Woningtype D1.2 bwnr 07

Datum	Schaal	Formaat
14-11-2019	1:50	A2 +

- De opgegeven maten zijn circa maten en kunnen afwijken in de praktijk, hier kunnen geen rechten aan ontleend worden
- inrichting en afwerking privé buitenruimte volgens nadere uitwerking
- de plaats, aantallen en afmetingen van aangegeven installatiepunten zijn indicatief en kunnen wijzigen

