

RENVOOI WONINGEN  
 wk woonkamer  
 wr/spk werk- speelkamer  
 sk slaapkamer  
 k keuken  
 lk leefkeuken  
 bk badkamer  
 be berging  
 kl kruipruimte  
 \* verzwaarde geluidsdeur (indien van toepassing)









H GBO verdieping  
 83,7 m<sup>2</sup>

RENVOOI ELEKTROTECHNISCHE INSTALLATIES

	Aansluitpunt 3 fasen 400V, nul en beschermcontact
	Wandcontactdoos 230V, perlex
	Aansluitpunt 1 fase 230V, nul en beschermcontact
	Aansluitpunt 1 fase 230V, elektrische radiator
	Wandcontactdoos enkelvoudig met beschermcontact
	Wandcontactdoos 2-voudig met beschermcontact
	Wandcontactdoos enkelvoudig met beschermcontact - spatwaterdicht
	Wandcontactdoos 2-voudig met beschermcontact - spatwaterdicht
	Lichtpunt plafond
	Lichtpunt wand
	Centraaldoos met lichtpunt
	Schakelaar enkelpolig
	Schakelaar 3-polig
	Wisselschakelaar
	Schakelaar enkelpolig met wandcontactdoos
	Wisselschakelaar met wandcontactdoos
	CAI bedraad
	CAI niet bedraad (voorzien van trekdraad)
	Data bedraad
	Data niet bedraad (voorzien van trekdraad)
	Thermostaat
	Zonering
	Rookmelder, optisch
	Videofoon
	Beldrukker (RVS, op kozijn)
	Bel
	Centraal aardpunt
	Luchttoevoersventiel (Ø170mm)
	Luchtafvoersventiel (Ø170mm)
	Verdelers vloerverwarming (afm. 800x140mm bxd)
	Postie douchekraan
	Centrale aternen inrichting
	Data punt
	Centraal aardpunt
	Lichtpunt
	MV Mechanische ventilatie
	Ruimte thermostaat
	RD Radiator elektrisch
	WD Verdelers vloerverwarming
	WD Wasdroger
	WM Wasmachine
	WTW Warmteregwin unit
	ZW Zonering

Wandcontactdoos algemeen 300+ CAI 300+  
 Schakelaars algemeen 1550+ Telefoon 300+  
 Beldrukker 1500+ Wasmachine 1200+  
 Videofoon 1500+ Wasdroger 1200+  
 Ruimte thermostaat 1500+ Mechanische ventilatie 1500+  
 Lichtpunt buiten 2150+ Lichtpunt boven wastafel 2150+  
 Schakelaar toilet ruimte 2150+

Note:  
 Voor aansluitpunten en voorzieningen keuken keukentekening

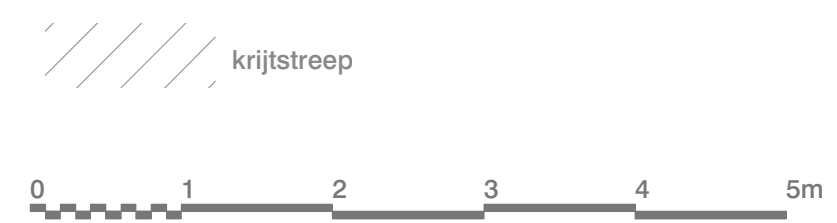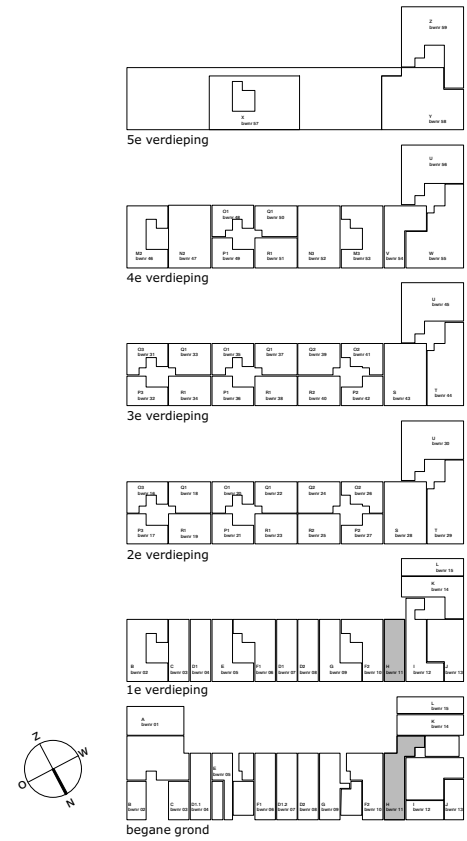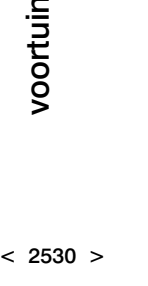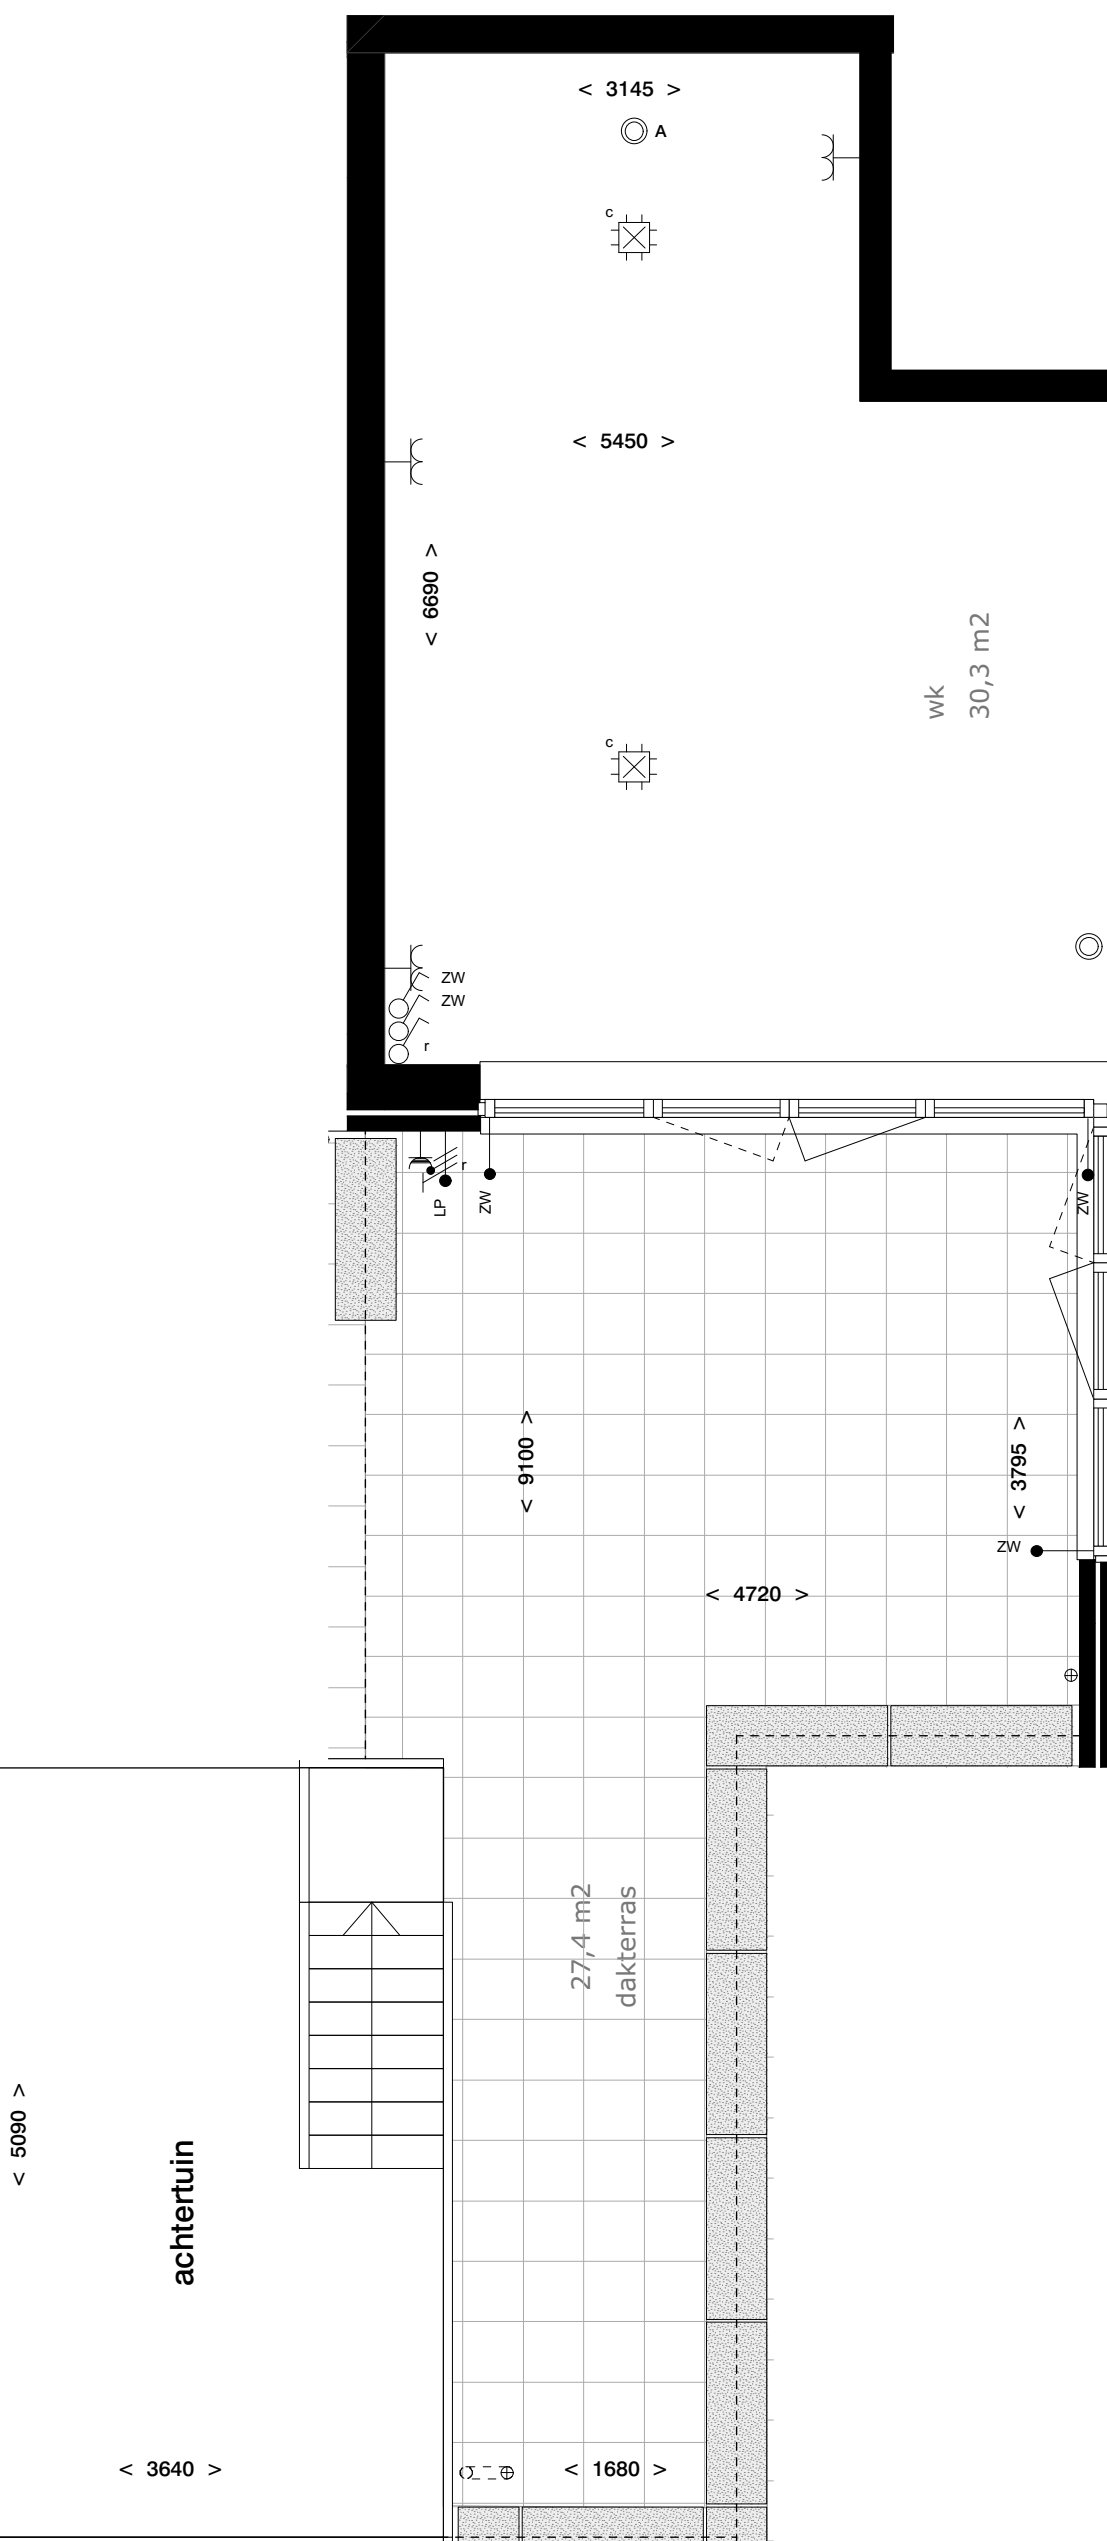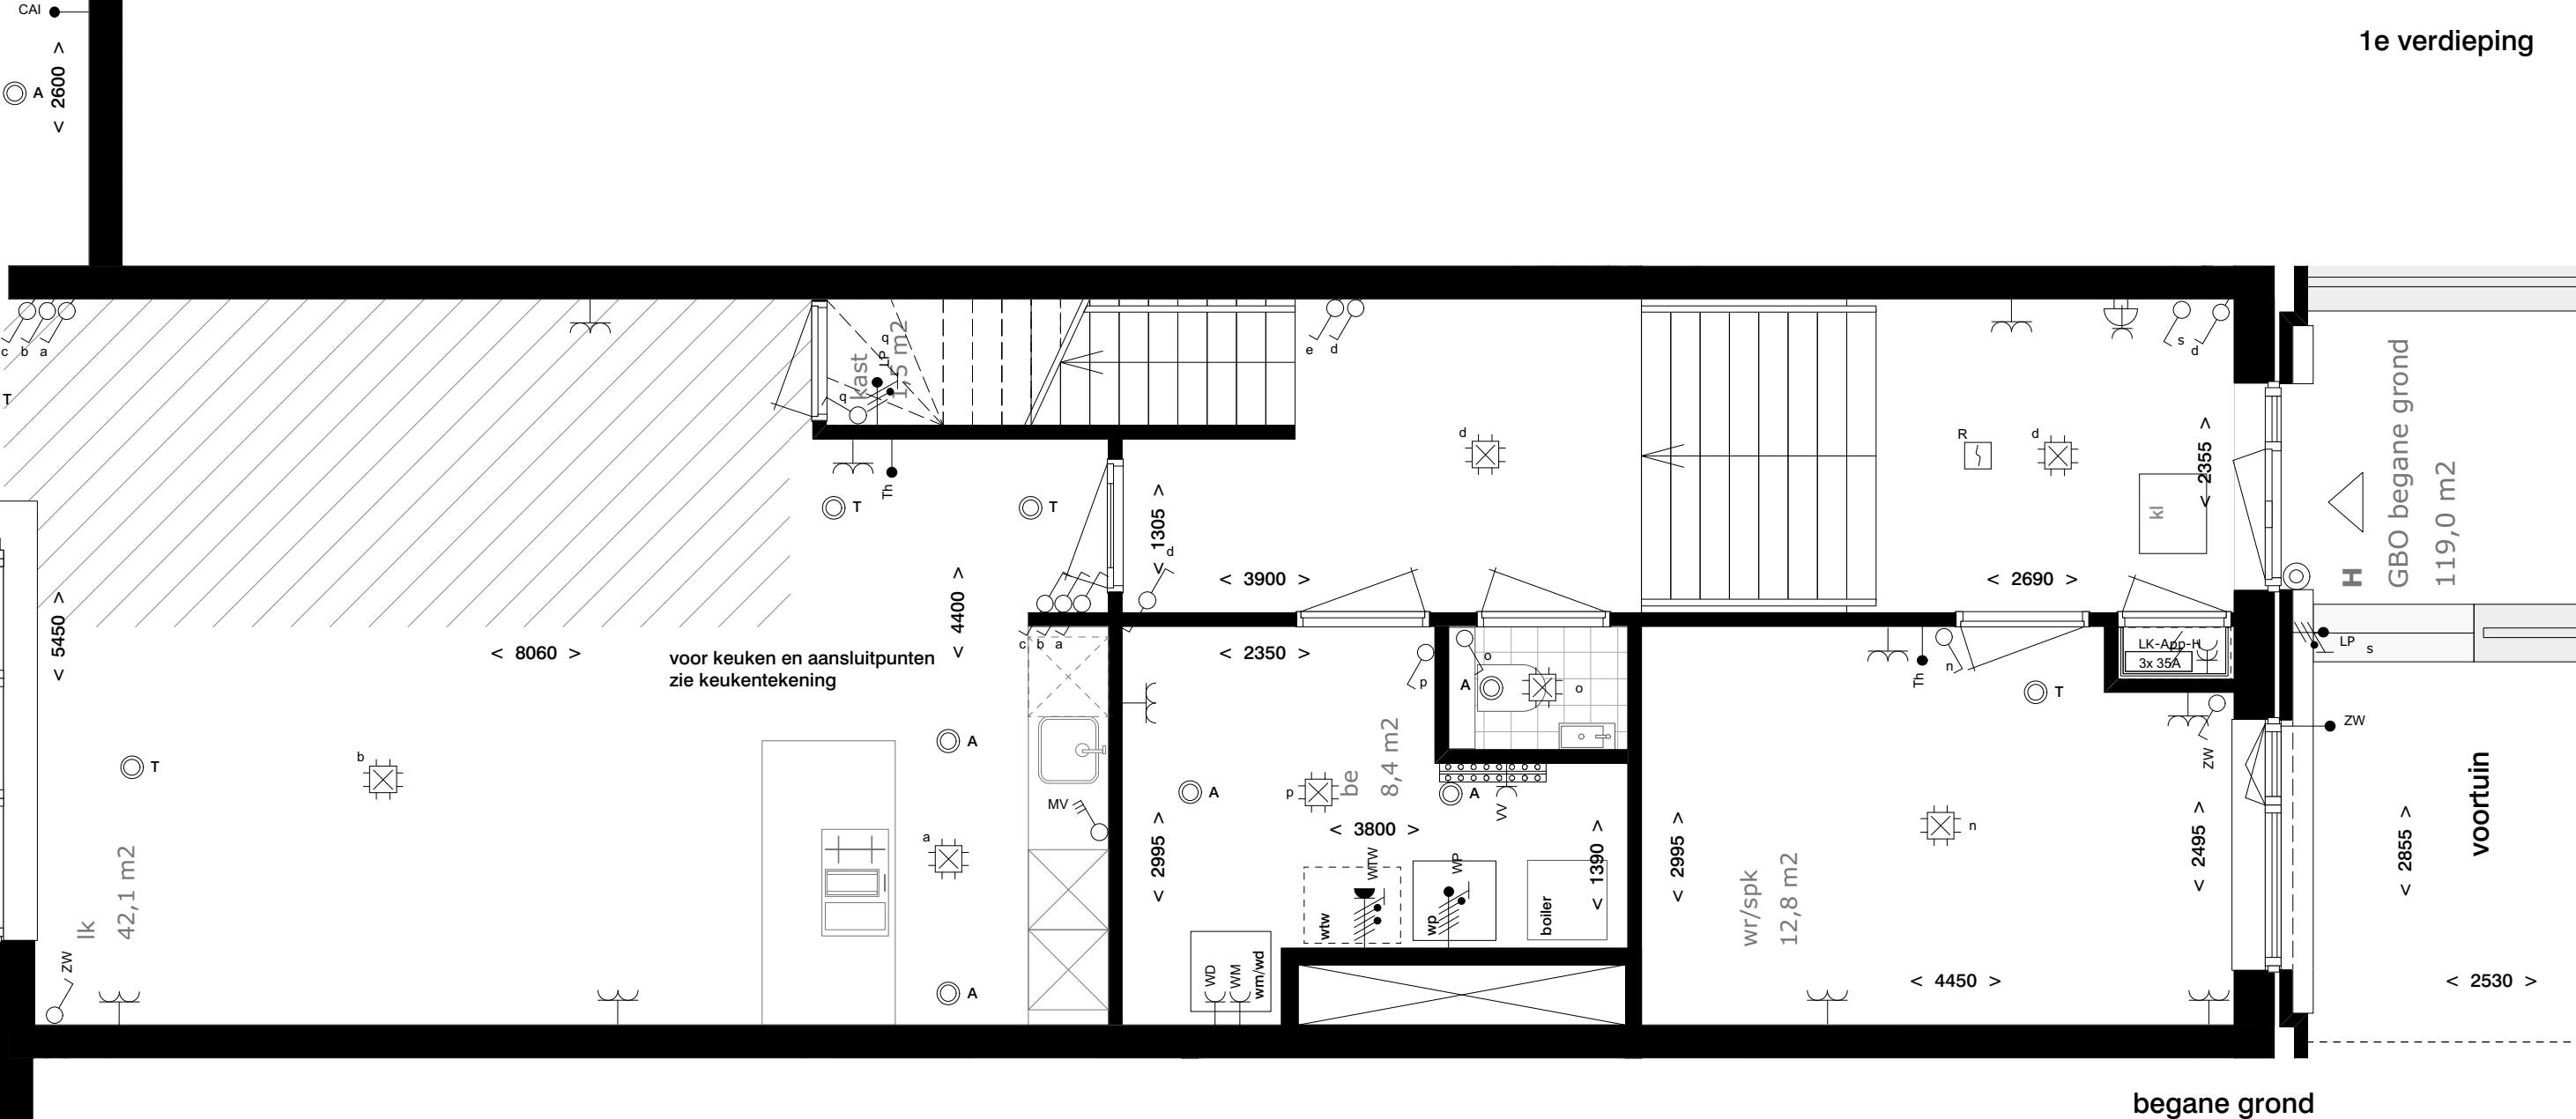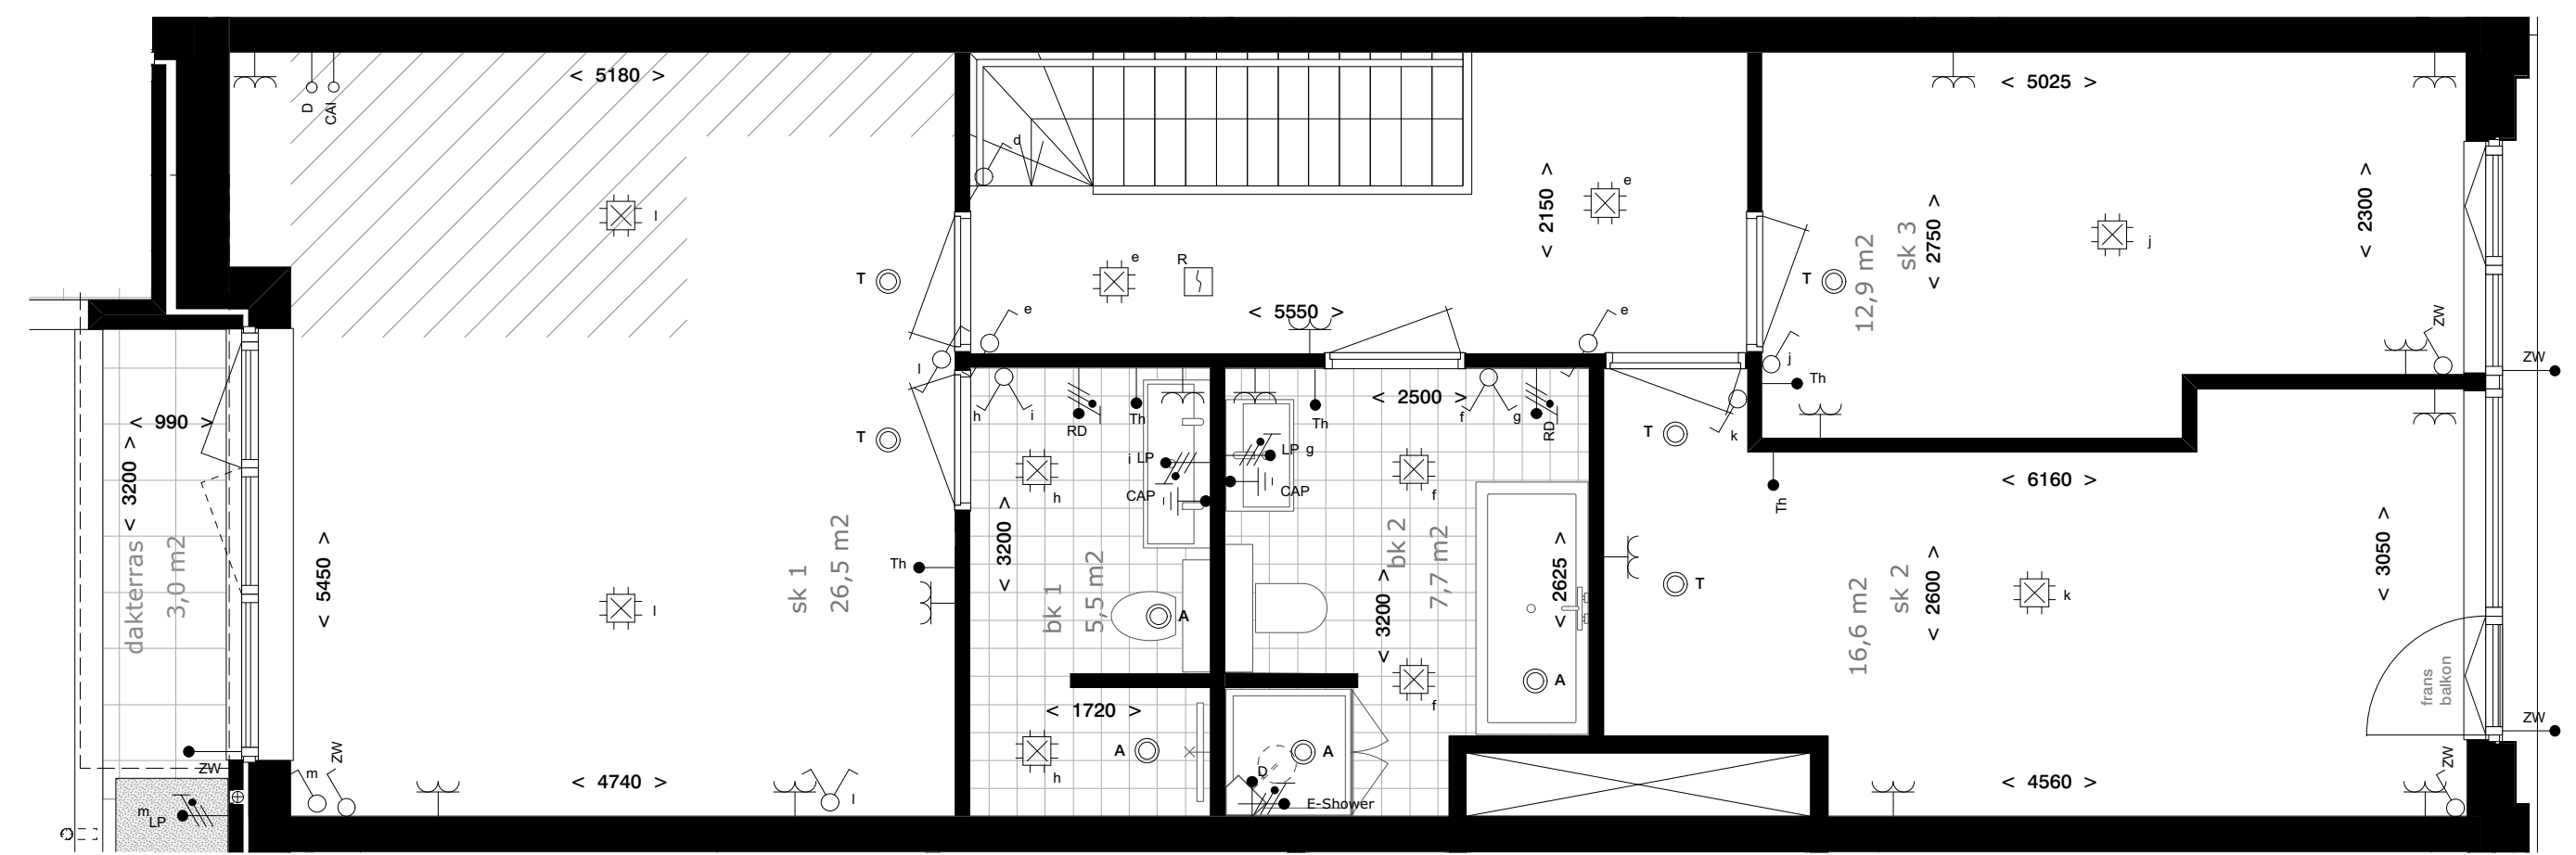

Project: Riverfront  
 Amstelkwartier blok 6a  
 Woningtype H bwmr 11

Datum 14-11-2019  
 Schaal 1:50  
 Formaat A2 +

- De opgegeven maten zijn circa maten en kunnen afwijken in de praktijk, hier kunnen geen rechten aan ontleend worden  
 - inrichting en afwerking privé buitenruimte volgens nadere uitwerking  
 - de plaats, aantallen en afmetingen van aangegeven installatiepunten zijn indicatief en kunnen wijzigen