


RENVOOI ELEKTROTECHNISCHE INSTALLATIES	
	Aansluitpunt 3 fase 400V, met en beschermcontact
	Wandcontactdoos 230V, perleer
	Aansluitpunt 1 fase 230V, met en beschermcontact
	Aansluitpunt 1 fase 230V, elektrische isolator
	Wandcontactdoos enkelvoudig met beschermcontact
	Wandcontactdoos 2-voudig met beschermcontact
	Wandcontactdoos 2-voudig met beschermcontact - opbouw
	Wandcontactdoos 2-voudig met beschermcontact - spouwmuur
	Wandcontactdoos 2-voudig met beschermcontact - spouwmuur
	Lichtpunt plafond
	Lichtpunt wand
	Contactdoos met lichtpunt
	Schakelaar enkelvoudig
	Schakelaar 3-poolig
	Wandcontactdoos
	Wandcontactdoos met wandcontactdoos
	Data bedraad
	CAI met bedraad (voorzien van trekdraad)
	Data met bedraad (voorzien van trekdraad)
	Thermostaat
	Ruimteverwarming
	Videofoon
	Bedrukker (RVS, op koepel)
	Bel
	Contraal afdruip
	Luchtoverventiel (Ø170mm)
	Luchtoverventiel (Ø170mm)
	Profiel sokkelkast
	Centrale stroom inrichting
	Data paneel
	Centraal afdruip
	Lichtpunt
	Mechanische ventilatie
	Ruimte thermostat
	RD Radiator elektrisch
	RV Radiator voorverwarming
	WD Waterdopje
	WTW Warmteregelsysteem
	ZW Zonering
	300+
	1000+
	1200+
	1500+
RENVOOI WOONINGEN	
wk	woonkamer
wr/spk	werk-/speelkamer
sk	slaapkamer
k	keuken
bk	bedkamer
be	berging
M	knijpluik
*	verzwaaide geluidsdeur (indien van toepassing)
	plantenbak(ken) op erfafscheiding
	deur met espagnolet loopdeur

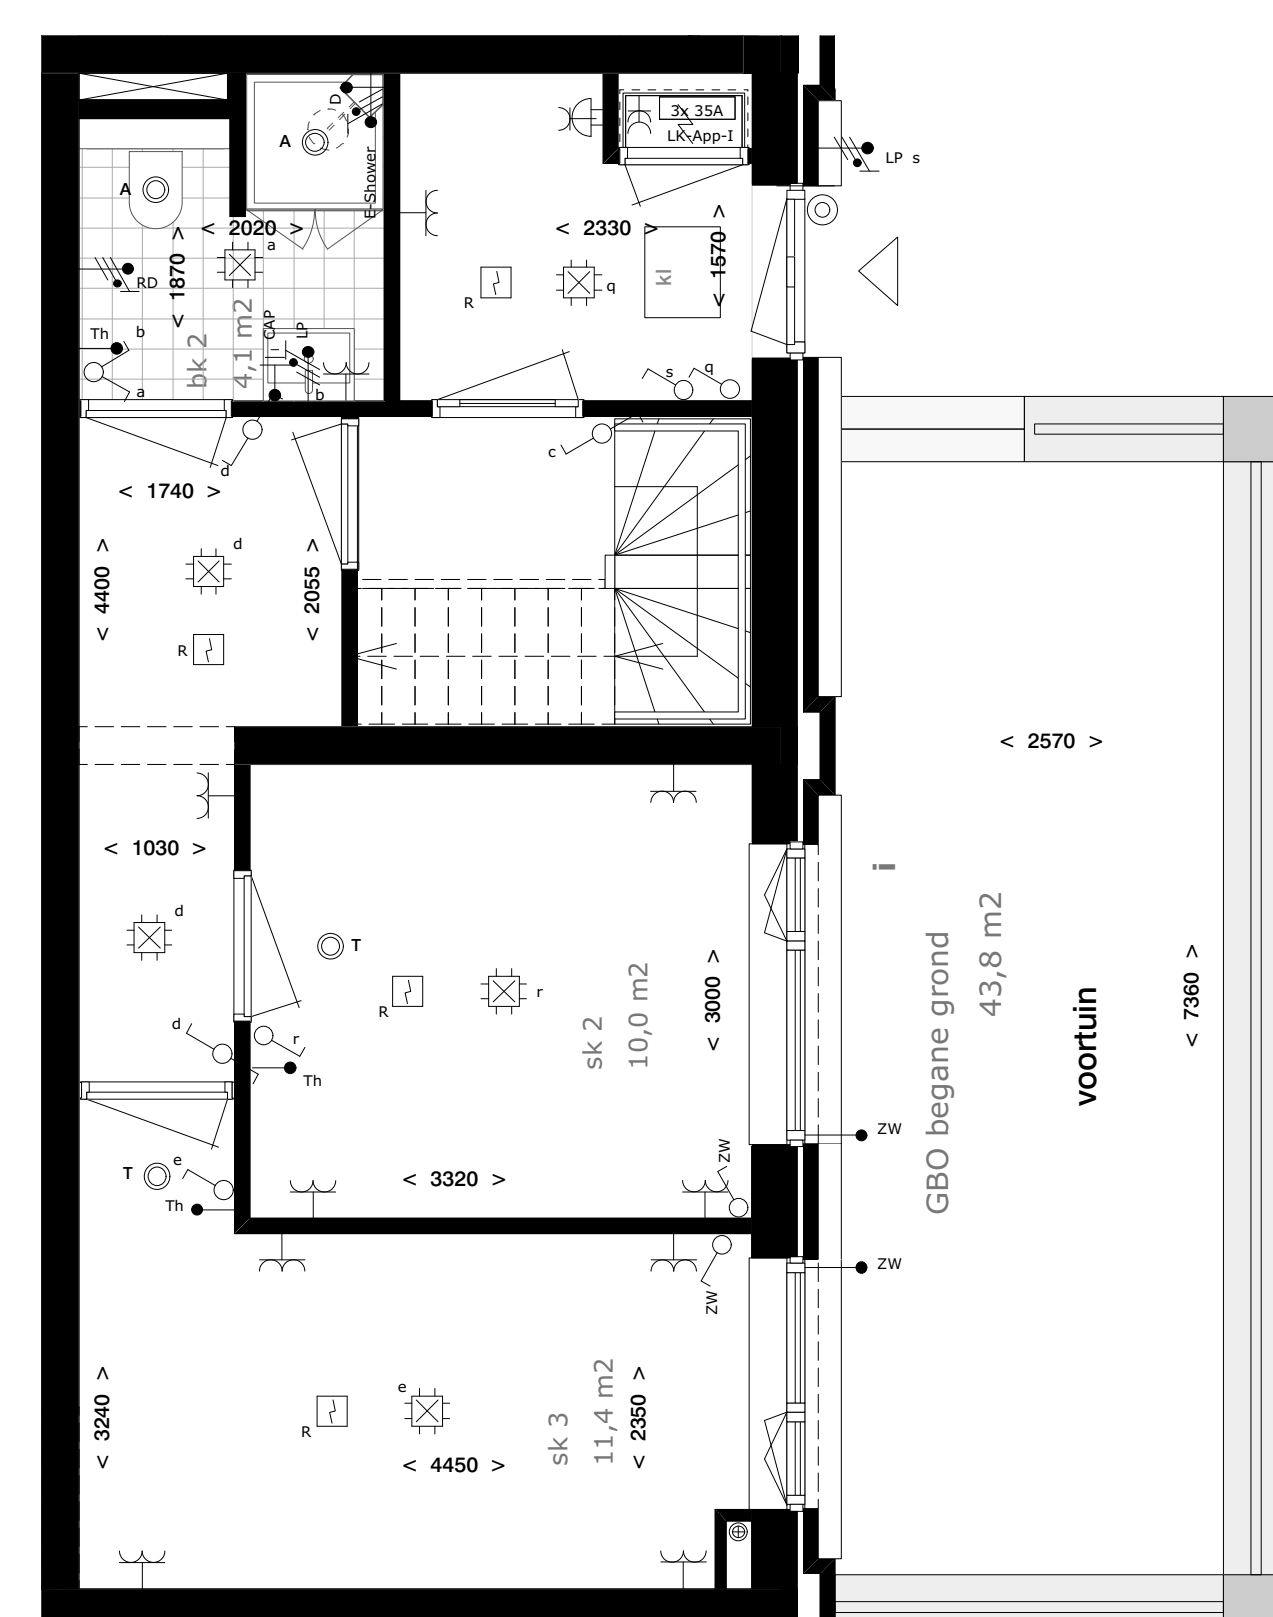

1e verdieping



begane grond

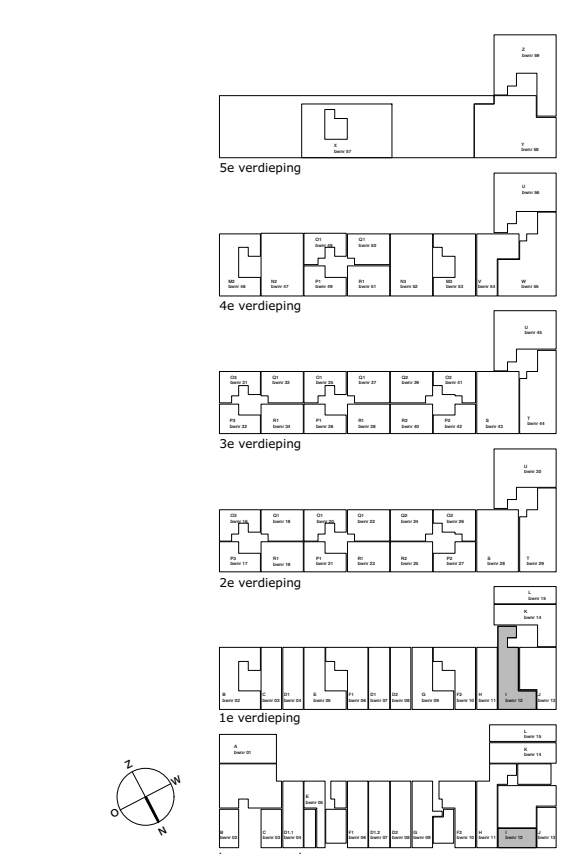

Project: Riverfront
 Amstelkwartier blok 6a
 Woningtype I bwnr 12

Datum	Schaal	Formaat
14-11-2019	1:50	A1

- De opgegeven maten zijn circa maten en kunnen afwijken in de praktijk, hier kunnen geen rechten aan ontleend worden
 - inrichting en afwerking privé buitenruimte volgens nadere uitwerking
 - de plaats, aantallen en afmetingen van aangegeven installatiepunten zijn indicatief en kunnen wijzigen

