


begane grond

- REVENOOI WONINGEN**
- wk woonkamer
 - wr/spk werk- speelkamer
 - sk slaapkamer
 - k keuken
 - lk leefkeuken
 - bk badkamer
 - be berging
 - kl kruipluik
 - * verzwaaarde geluidsdeur (indien van toepassing)
 - plantenbak(ken) op erfafscheiding
 - deur met espagnolet loopdeur


REVENOOI ELEKTROTECHNISCHE INSTALLATIES

	Aansluitpunt 3 fasen 400V, nul en beschermcontact
	Wandcontactdoos 230V, perilex
	Aansluitpunt 1 fase 230V, nul en beschermcontact
	Aansluitpunt 1 fase 230V, elektrische radiator
	Wandcontactdoos enkelvoudig met beschermcontact
	Wandcontactdoos 2-voudig met beschermcontact
	Wandcontactdoos 2-voudig met beschermcontact - opbouw
	Wandcontactdoos enkelvoudig met beschermcontact - spatwaterdicht
	Wandcontactdoos 2-voudig met beschermcontact - spatwaterdicht
	Lichtpunt plafond
	Lichtpunt wand
	Centraaldoos met lichtpunt
	Schakelaar enkelvoudig
	Schakelaar 3- polig
	Wisselschakelaar
	Wisselschakelaar
	Schakelaar enkelvoudig met wandcontactdoos
	Wisselschakelaar met wandcontactdoos
	CAI bedraad
	CAI niet bedraad (voorzien van trekdraad)
	Data bedraad
	Data niet bedraad (voorzien van trekdraad)
	Thermostaat
	Zonwering
	Roekmelder, optisch
	Videofoon
	Bedrukker (RVS, op kozijn)
	Bel
	Centraal aardpunt
	Luchttoevoerventiel (Ø170mm)
	Luchtafvoerventiel (Ø170mm)
	Verdeler vloerverwarming (afm. 800x140mm lxd)
	Postlieu douchekraan
	Centrale atenne inrichting
	Data punt
	Centraal aardpunt
	Lichtpunt
	Mechanische ventilatie
	Ruimte thermostaat
	Radiator elektrisch
	Verdeler vloerverwarming
	Wastroger
	Wasmachine
	Mechanische ventilatie
	Zonwering

Wandcontactdoos algemeen 300+ CAI 300+
 Schakelaars 1050+ Telefoon 300+
 Bedrukker 1000+ Wasmachine 1500+
 Videofoon 1500+ Wasdroger 1200+
 Ruimte thermostaat 1500+ Mechanische ventilatie 1500+
 Lichtpunt bullen 2150+ Lichtpunt boven wastafel 2150+
 Schakelaar tolletrilume 2150+
 Note:
 Voor aansluitpunten en voorzieningen keuken keukentekening

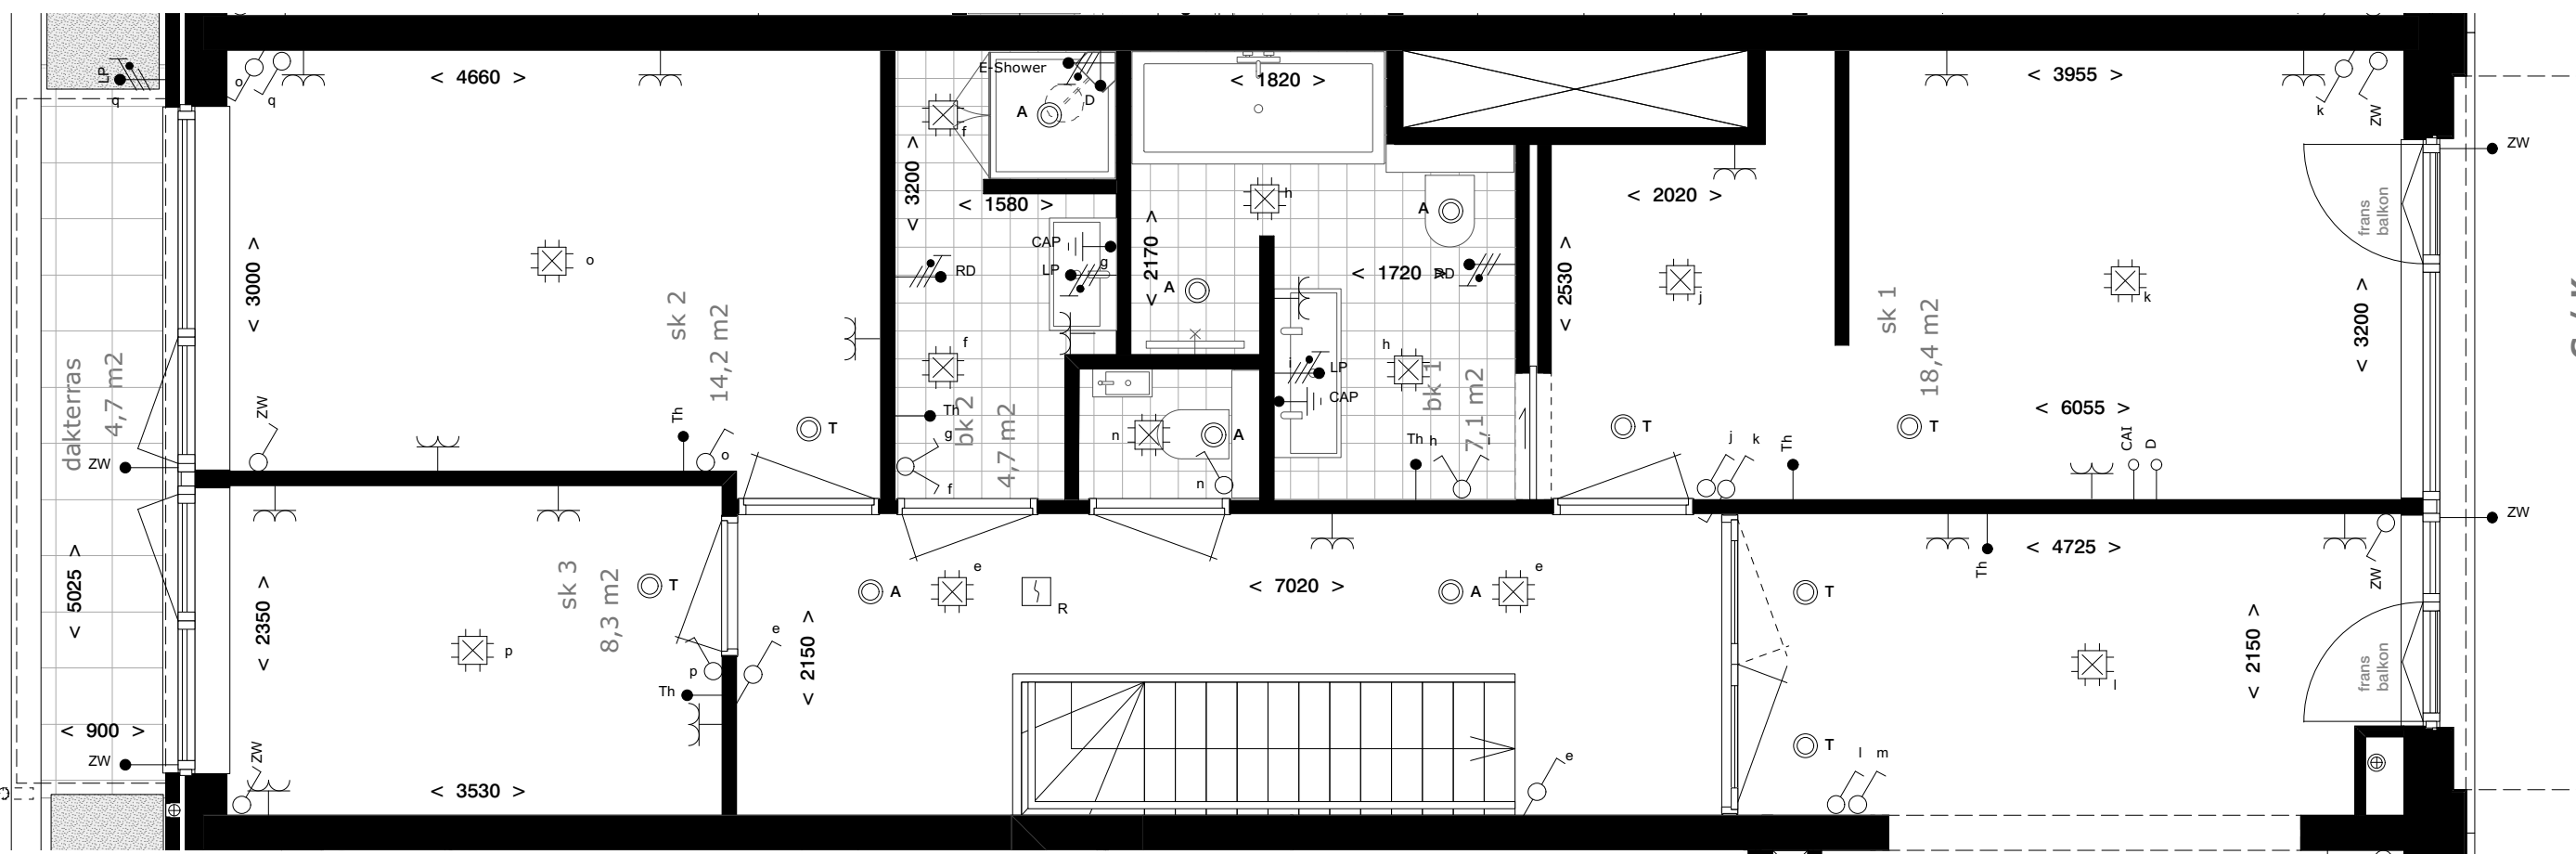

1e verdieping

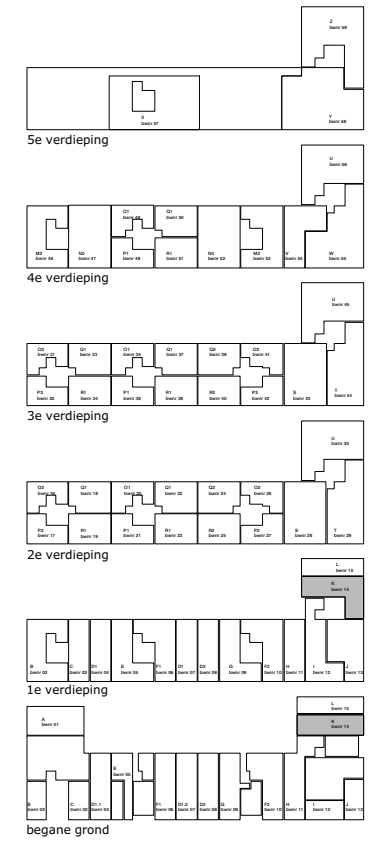

Project: Riverfront
Amstelkwartier blok 6a
Woningtype K bwnr 14

Datum 14-11-2019
 Schaal 1:50
 Formaat A2 +

- De opgegeven maten zijn circa maten en kunnen afwijken in de praktijk, hier kunnen geen rechten aan ontleend worden
 - inrichting en afwerking privé buitenruimte volgens nadere uitwerking
 - de plaats, aantallen en afmetingen van aangegeven installatiepunten zijn indicatief en kunnen wijzigen

