


L GBO begane grond  
66,0 m<sup>2</sup>

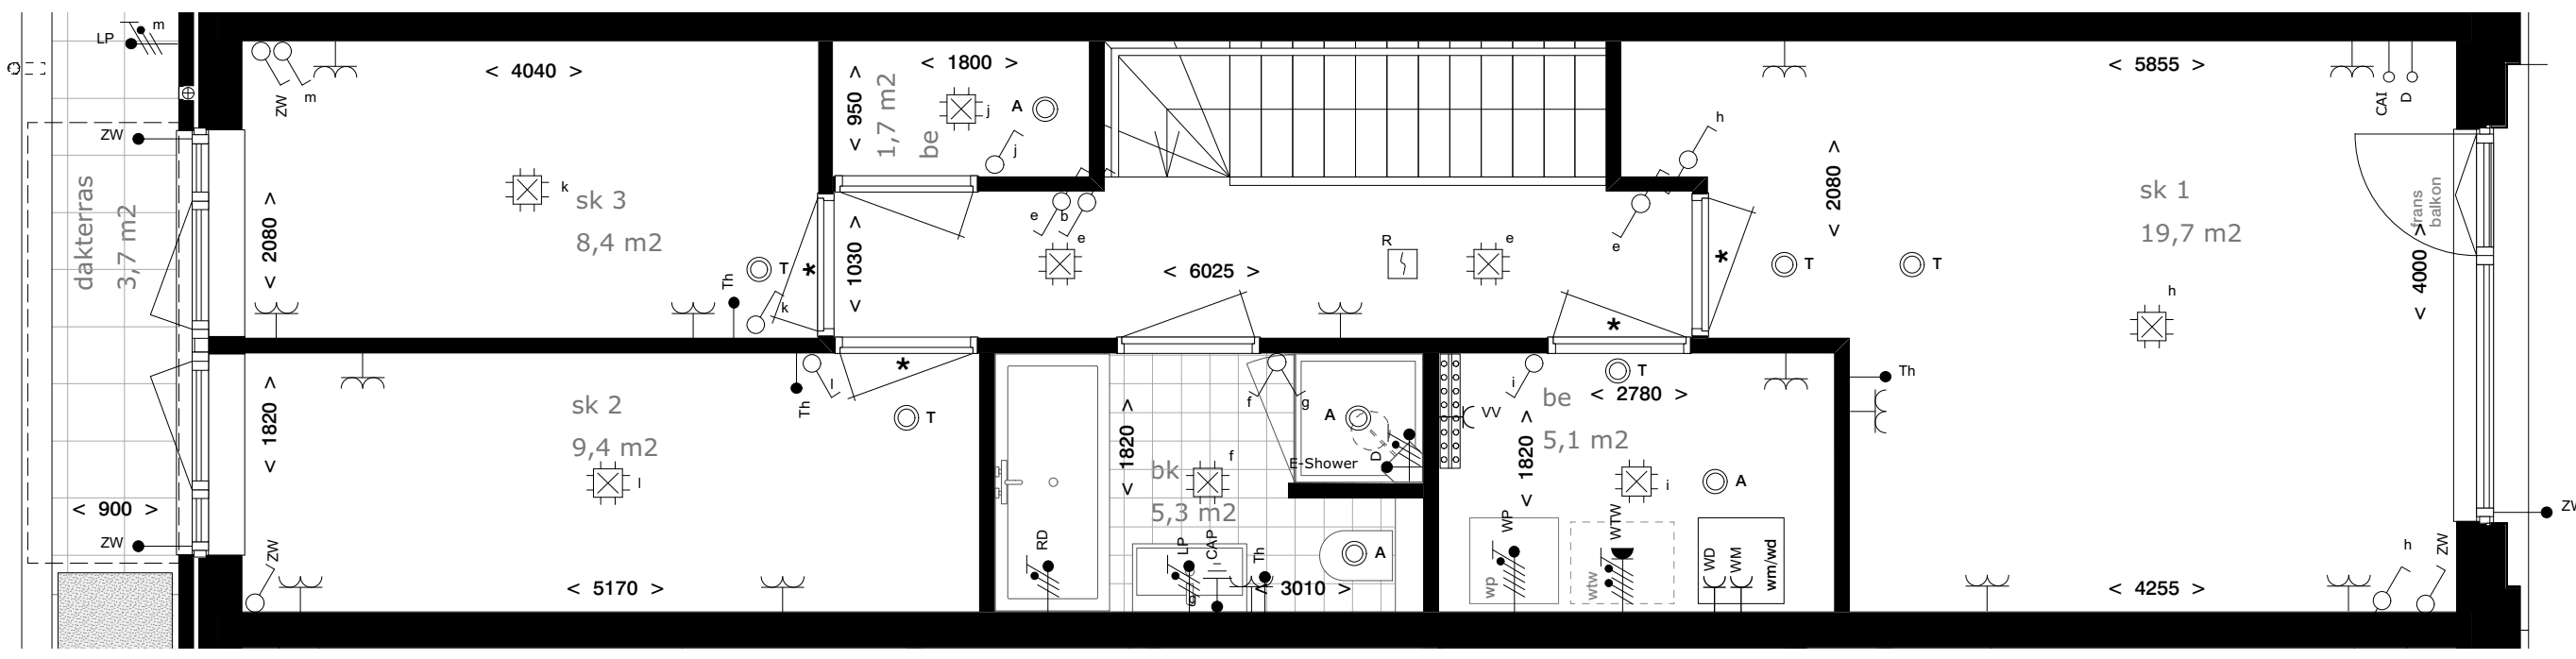


L GBO 1e verdieping  
62,1 m<sup>2</sup>

- RENVOOI WONINGEN**
- wk woonkamer
  - wr/spk werk- speelkamer
  - sk slaapkamer
  - k keuken
  - lk leefkeuken
  - bk badkamer
  - be berging
  - kl kruipluik
  - \* verzwaarde geluidsdeur (indien van toepassing)
  - plantenbak(ken) op erfafscheiding
  - deur met espagnolet
  - loopdeur

**RENVOOI ELEKTROTECHNISCHE INSTALLATIES**

	Aansluitpunt 3 fasen 400V, nul en beschermcontact
	Wandcontactdoos 230V, perlex
	Aansluitpunt 1 fase 230V, nul en beschermcontact
	Aansluitpunt 1 fase 230V, elektrische radiator
	Wandcontactdoos enkelvoudig met beschermcontact
	Wandcontactdoos 2-voudig met beschermcontact
	Wandcontactdoos 2-voudig met beschermcontact - opbouw
	Wandcontactdoos enkelvoudig met beschermcontact - spatwaterdicht
	Wandcontactdoos 2-voudig met beschermcontact - spatwaterdicht
	Lichtpunt plafond
	Lichtpunt wand
	Centraaldoos met lichtpunt
	Schakelaar enkelpolig
	Schakelaar 3-polig
	Wisselschakelaar
	Wisselschakelaar met wandcontactdoos
	Wisselschakelaar met wandcontactdoos
	CAI bedraad
	CAI niet bedraad (voorzien van trekdraad)
	Data bedraad
	Data niet bedraad (voorzien van trekdraad)
	Thermostaat
	Zonwering
	Remoteleider, optisch
	Videfoon
	Beldrukker (RVS, op kozijn)
	Bel
	Centraal aardpunt
	Luchtoevoerventiel (Ø170mm)
	Luchtafvoerventiel (Ø170mm)
	Verdelers vloerverwarming (afh. 800x140mm lxd)
	Pestille douchekraan
	Centrale atenne inrichting
	Data punt
	Centraal aardpunt
	RD Radiator elektrisch
	WV Verdelers vloerverwarming
	WD Wasdroger
	WM Wasmachine
	MV Mechanische ventilatie
	Th Ruimte thermostaat
	ZW Zonwering
	Wandcontactdoos algemeen 300+
	Schakelaars 1000+
	Beldrukker 1000+
	Ruimte thermostaat 1500+
	Lichtpunt buiten 2150+
	Schakelaar toiletruimte 2150+
	CAI 300+
	Telefoon 300+
	Wasmachine 1200+
	Wasdroger 1200+
	Mechanische ventilatie 1500+
	Lichtpunt boven wastafel 2150+
	Lichtpunt toiletruimte 2150+

Note: Voor aansluitpunten en voorzieningen keuken keukentekening

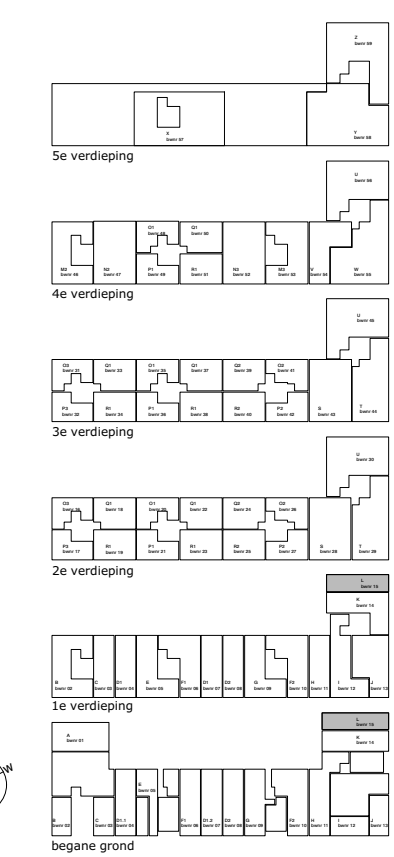

**Project: Riverfront**  
**Amstelkwartier blok 6a**  
**Woningtype L bwnr 15**

Datum 14-11-2019  
 Schaal 1:50  
 Formaat A2 +

- De opgegeven maten zijn circa maten en kunnen afwijken in de praktijk, hier kunnen geen rechten aan ontleend worden  
 - inrichting en afwerking privé buitenruimte volgens nadere uitwerking  
 - de plaats, aantallen en afmetingen van aangegeven installatiepunten zijn indicatief en kunnen wijzigen

