

balkon afwerking
bwnr 20 betontegels


balkon afwerking
bwnr 35 en 48 betonplanken
(getekend)

O1
GBO
58,5 m²



RENVOOI ELEKTROTECHNISCHE INSTALLATIES			
	Aansluitpunt 3 fasen 400V, nul en beschermcontact		
	Wandcontactdoos 230V, perilex		
	Aansluitpunt 1 fase 230V, nul en beschermcontact		
	Aansluitpunt 1 fase 230V, elektrische radiator		
	Wandcontactdoos enkelvoudig met beschermcontact		
	Wandcontactdoos 2-voudig met beschermcontact		
	Wandcontactdoos 2-voudig met beschermcontact - opbouw		
	Wandcontactdoos enkelvoudig met beschermcontact - spatwaterdicht		
	Wandcontactdoos 2-voudig met beschermcontact - spatwaterdicht		
	Lichtpunt plafond		
	Lichtpunt, wand		
	Centraaldoos met lichtpunt		
	Schakelaar enkelpolig		
	Schakelaar 3-polig		
	Wisselschakelaar		
	Wisselschakelaar		
	Schakelaar enkelpolig met wandcontactdoos		
	Wisselschakelaar met wandcontactdoos		
	CAI bedraad		
	CAI niet bedraad (voorzien van trekdraad)		
	Data bedraad		
	Data niet bedraad (voorzien van trekdraad)		
	Thermostaat		
	Zonwering		
	Rookmelder, optisch		
	Videofoon		
	Bedrukker (RVS, op kozijn)		
	Bel		
	Centraal aardpunt		
	Luchttoevoerventiel (Ø170mm)		
	Luchtvoerventiel (Ø170mm)		
	Verdeler vloerverwarming (afm. 800x140mm lxd)		
	Positie douche kraan		
	CAI Centrale antenne inrichting		RD Radiator elektrisch
	Data punt		VV Verdeler Vloerverwarming
	Centraal aardpunt		WD Wasdroger
	Lichtpunt		WM Wasmachine
	Mechanische ventilatie		WTW Warmterugwin unit
	Ruimte thermostaat		ZW Zonwering
	Wandcontactdoos algemeen 300+		CAI 300+
	Schakelaars 1050+		Telefoon 300+
	Bedrukker 1000+		Wasmachine 1200+
	Videofoon 1500+		Wasdroger 1200+
	Ruimte thermostaat 1500+		Mechanische ventilatie 1500+
	Lichtpunt buiten 2150+		Lichtpunt boven wastafel 2150+
	Schakelaar toilet ruimte 2150+		
Note: Voor aansluitpunten en voorzieningen keuken keukentekening			

RENVOOI WONINGEN
 wk woonkamer
 wr/spk werk- speelkamer
 sk slaapkamer
 k keuken
 lk leefkeuken
 bk badkamer
 be berging
 kl kruipluik
 * verzwaarde geluidsdeur (indien van toepassing)

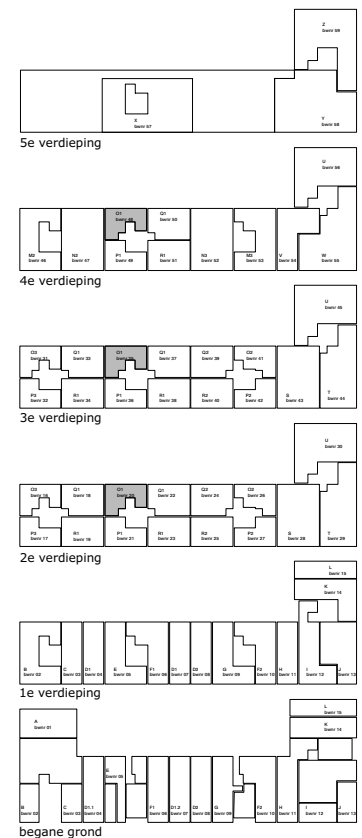

trappenhuis / lifthal

Project: Riverfront
Amstelkwartier blok 6a
Woningtype O1 bwnr 20/35/48

Datum 14-11-2019
 Schaal 1:50
 Formaat A3

- De opgegeven maten zijn circa maten en kunnen afwijken in de praktijk, hier kunnen geen rechten aan ontleend worden
 - inrichting en afwerking privé buitenruimte volgens nadere uitwerking
 - de plaats, aantallen en afmetingen van aangegeven installatiepunten zijn indicatief en kunnen wijzigen

