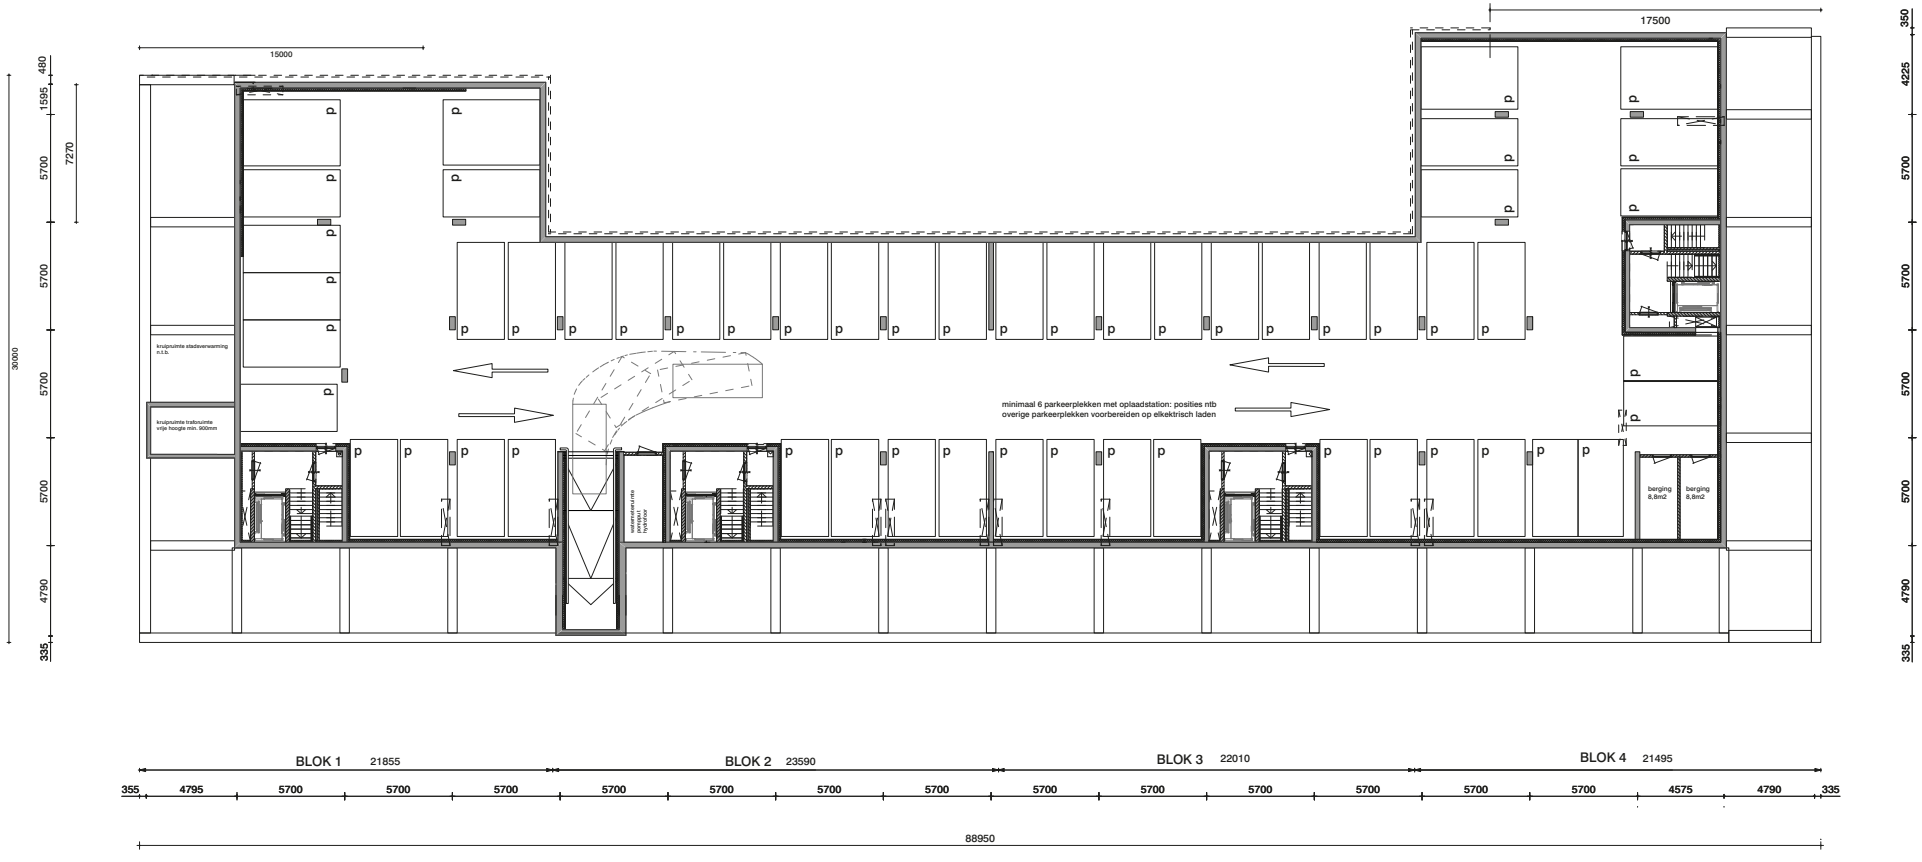
15000
17500
480
1595
5700
7270
5700
5700
5700
5700
4790
335
30000
350
4225
5700
5700
5700
5700
4790
335
kruipruimte stadsverwarming n.t.b.
kruipruimte trafonuimte vrije hoogte min. 900mm
minimaal 6 parkeerplekken met oplaadstation: posities ntb
overige parkeerplekken voorbereiden op elkektrisch laden
berging 8,8m2
berging 8,8m2
BLOK 1 21855
BLOK 2 23590
BLOK 3 22010
BLOK 4 21495
355
4795
5700
5700
5700
5700
5700
5700
5700
5700
5700
5700
5700
5700
5700
5700
4575
4790
335
88950