

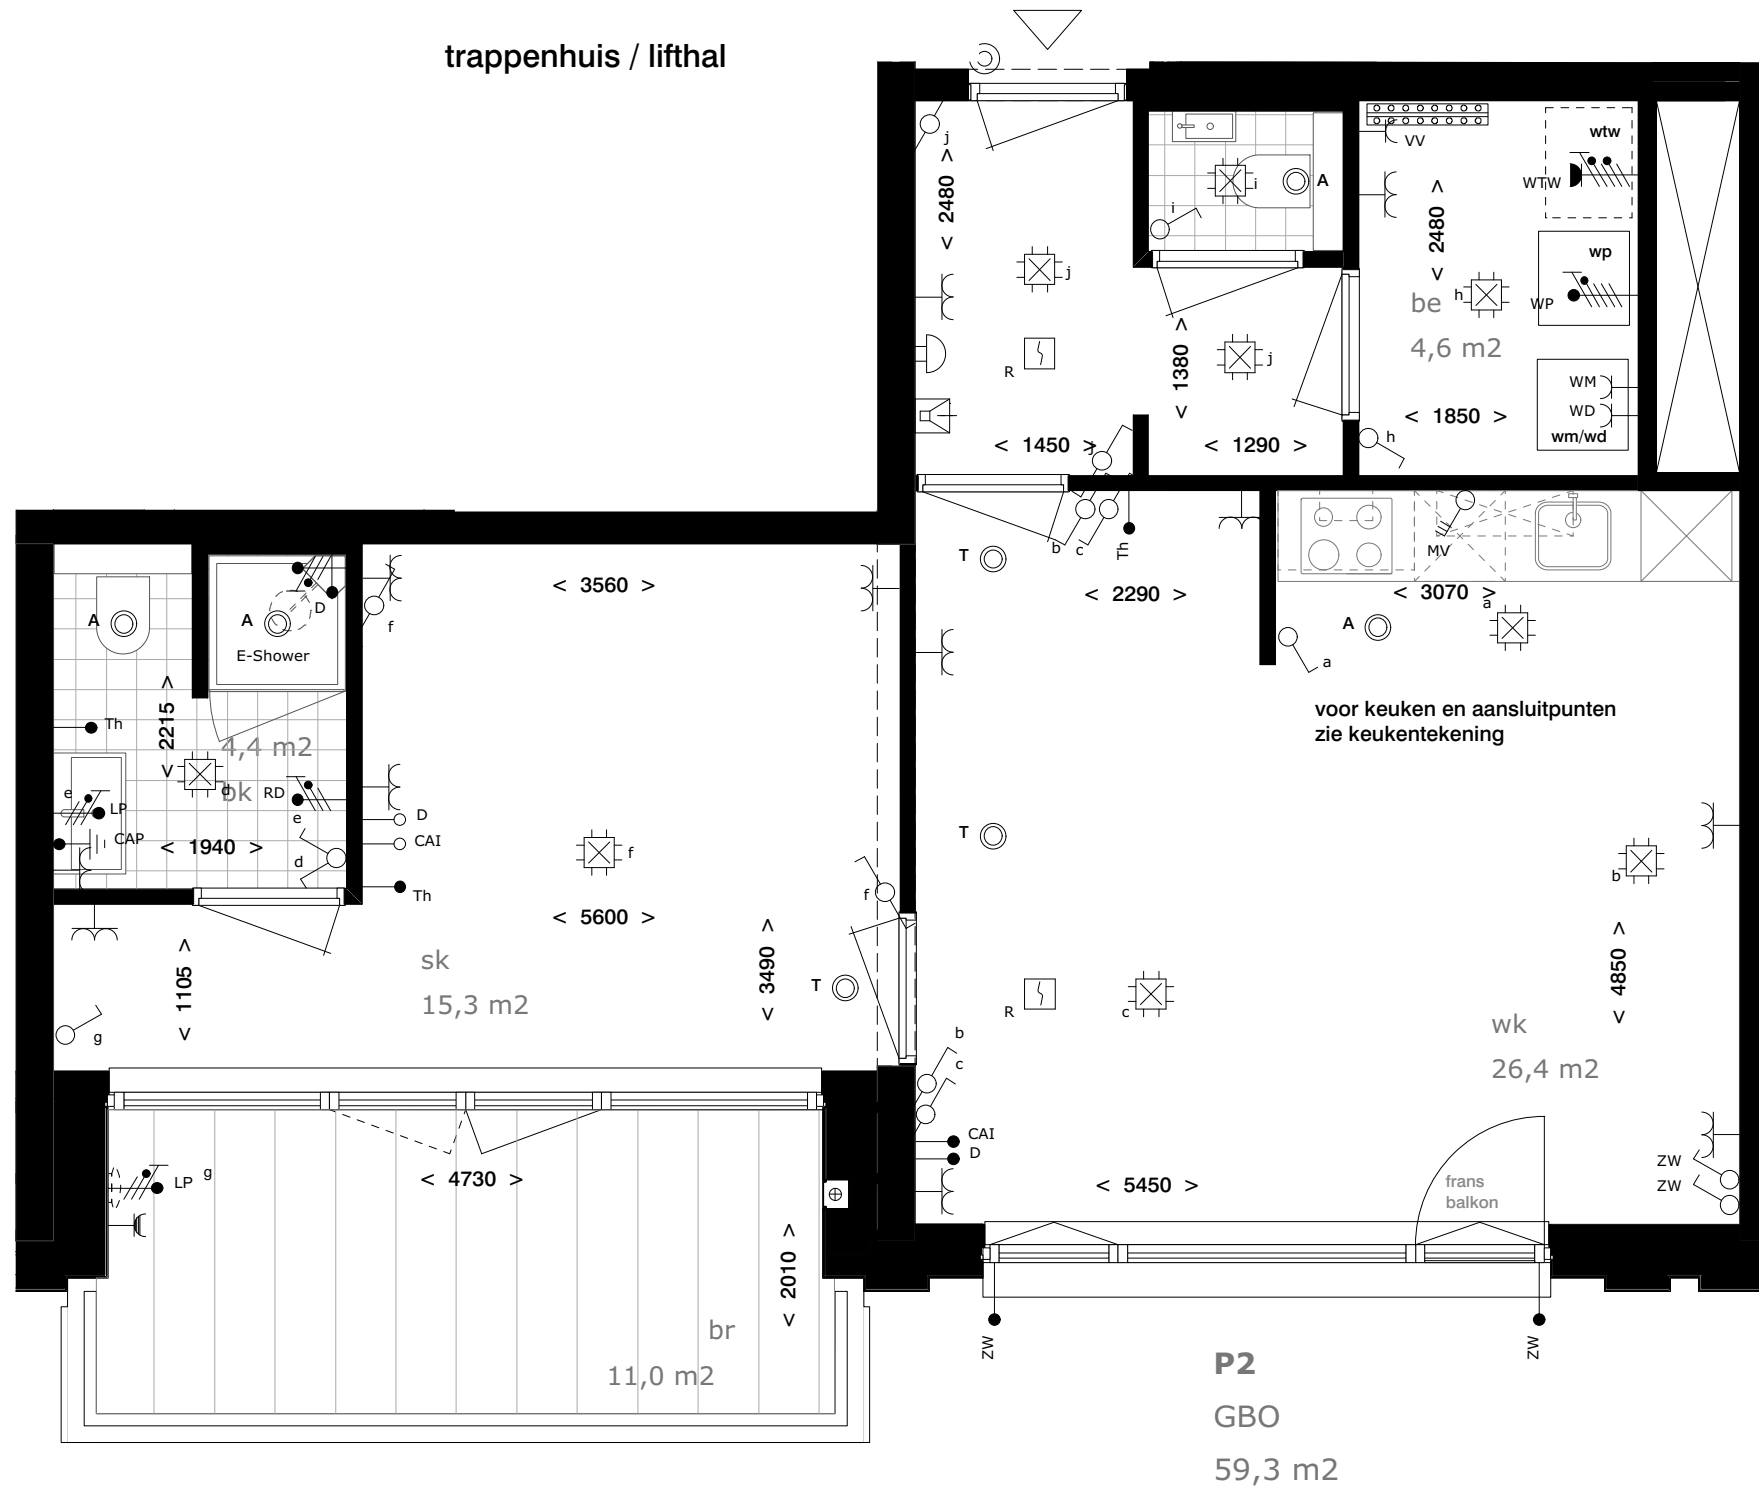


trappenhuis / lifthal

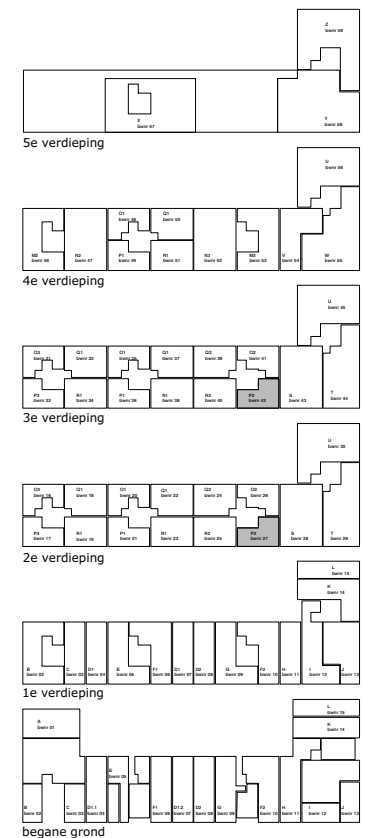

RENVOOI ELEKTROTECHNISCHE INSTALLATIES	
	Aansluitpunt 3 fasen 400V, nul en beschermcontact
	Wandcontactdoos 230V, perilex
	Aansluitpunt 1 fase 230V, nul en beschermcontact
	Aansluitpunt 1 fase 230V, elektrische radiator
	Wandcontactdoos enkelvoudig met beschermcontact
	Wandcontactdoos 2-voudig met beschermcontact
	Wandcontactdoos 2-voudig met beschermcontact - opbouw spatwaterdicht
	Wandcontactdoos 2-voudig met beschermcontact - spatwaterdicht
	Lichtpunt plafond
	Lichtpunt, wand
	Centraaldoos met lichtpunt
	Schakelaar enkelpolig
	Schakelaar 3-polig
	Wisselschakelaar
	Schakelaar enkelpolig met wandcontactdoos
	Wisselschakelaar met wandcontactdoos
	CAI bedraad
	CAI niet bedraad (voorzien van trekdraad)
	Data bedraad
	Data niet bedraad (voorzien van trekdraad)
	Thermostaat
	Zonwering
	Rookmelder, optisch
	Videofoon
	Bedrukker (RVS, op kozijn)
	Bel
	Centraal aardpunt
	Luchttoevoerventiel (Ø170mm)
	Luchtafvoerventiel (Ø170mm)
	Verdeler vloerverwarming (afm. 800x140mm lxd)
	Positie douche kraan
	Centrale antenne inrichting
	Data punt
	Centraal aardpunt
	Lichtpunt
	Mechanische ventilatie
	Ruimte thermostaat
	Radiator elektrisch
	Verdeler vloerverwarming
	Wasdroger
	Wasmachine
	Mechanische ventilatie
	Zonwering

- RENVOOI WONINGEN
- wk woonkamer
 - wr/spk werk- speelkamer
 - sk slaapkamer
 - k keuken
 - lk leefkeuken
 - bk badkamer
 - be berging
 - kl kruipruimte
 - * verzwaarde geluidsdeur (indien van toepassing)

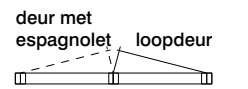

balkon afwerking
bwnr 27 betegels

balkon afwerking
bwnr 42 betonplanken
(getekend)

P2
GBO
59,3 m2



Project: Riverfront
Amstelkwartier blok 6a
Woningtype P2 bwnr 27/42

Datum	Schaal	Formaat
14-11-2019	1:50	A3

- De opgegeven maten zijn circa maten en kunnen afwijken in de praktijk, hier kunnen geen rechten aan ontleend worden
- inrichting en afwerking privé buitenruimte volgens nadere uitwerking
- de plaats, aantallen en afmetingen van aangegeven installatiepunten zijn indicatief en kunnen wijzigen